



Der Grundriss basiert auf den Daten des Eigentümers.  
Eine Gewähr für die Richtigkeit und Vollständigkeit  
wird nicht übernommen. Alle Maße und Flächen-  
angaben sind ca.- Angaben

Erdgeschoss  
Maßstab 1:100

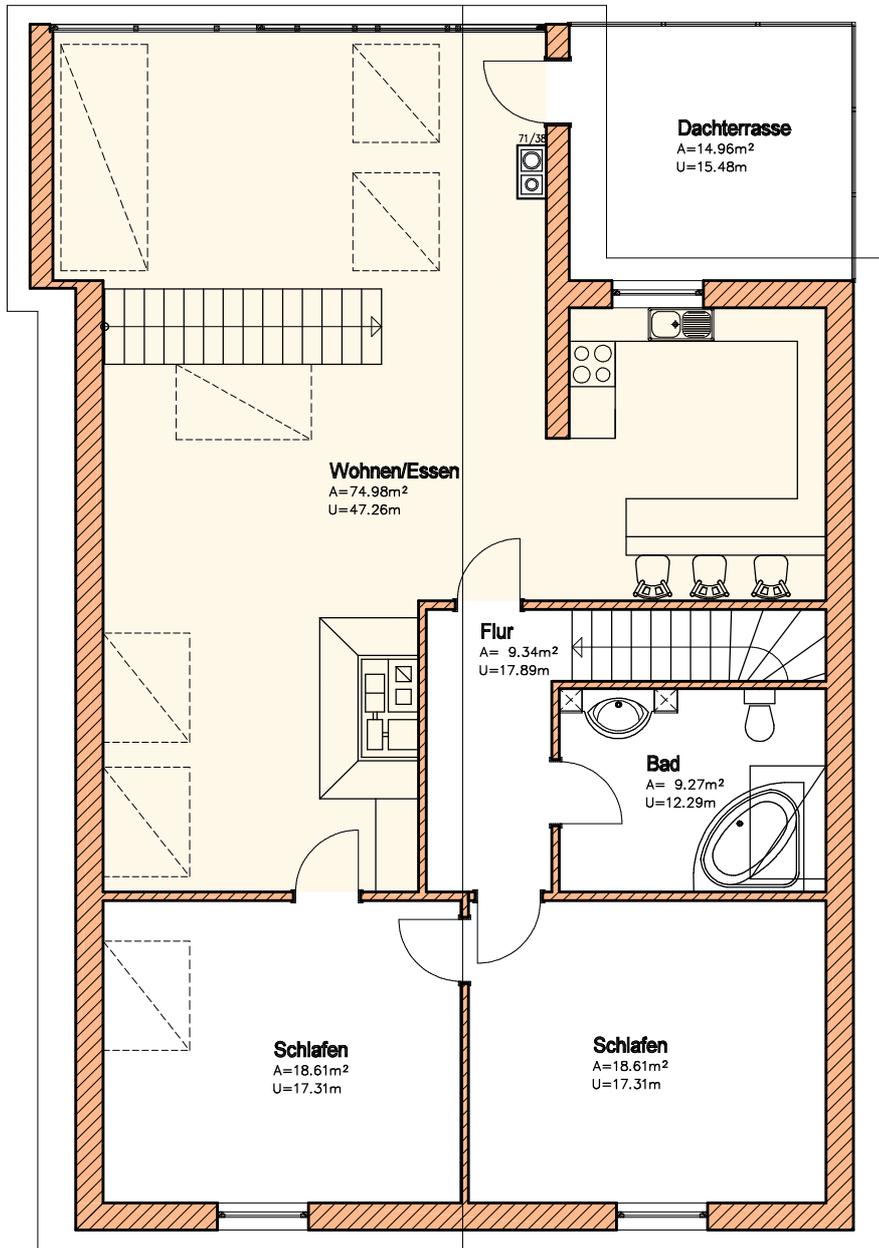


Der Grundriss basiert auf den Daten des Eigentümers. Eine Gewähr für die Richtigkeit und Vollständigkeit wird nicht übernommen. Alle Maße und Flächenangaben sind ca.-Angaben

Dachgeschoss  
Maßstab 1:100

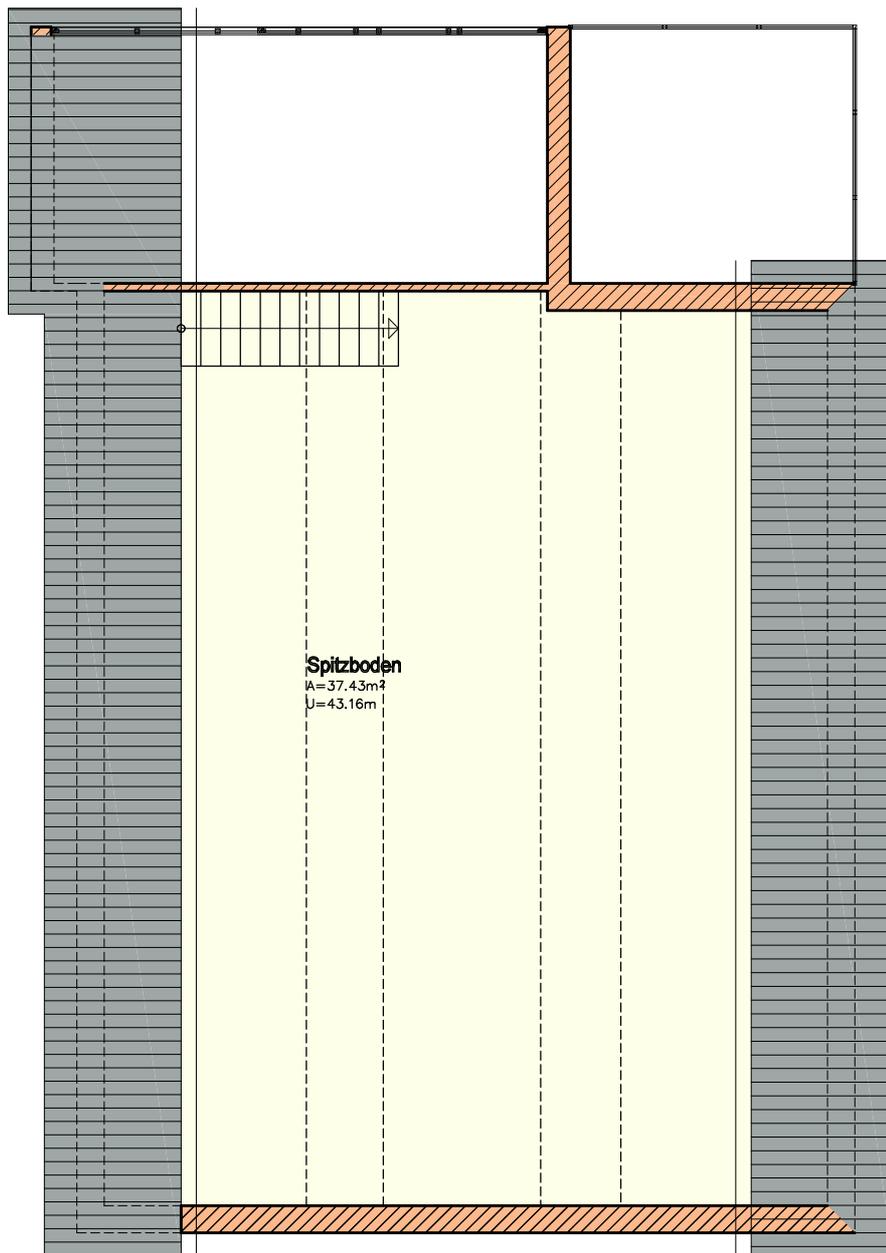

Der Grundriss basiert auf den Daten des Eigentümers.  
Eine Gewähr für die Richtigkeit und Vollständigkeit  
wird nicht übernommen. Alle Maße und Flächen-  
angaben sind ca.- Angaben

**Spitzboden**  
**Maßstab 1:100**

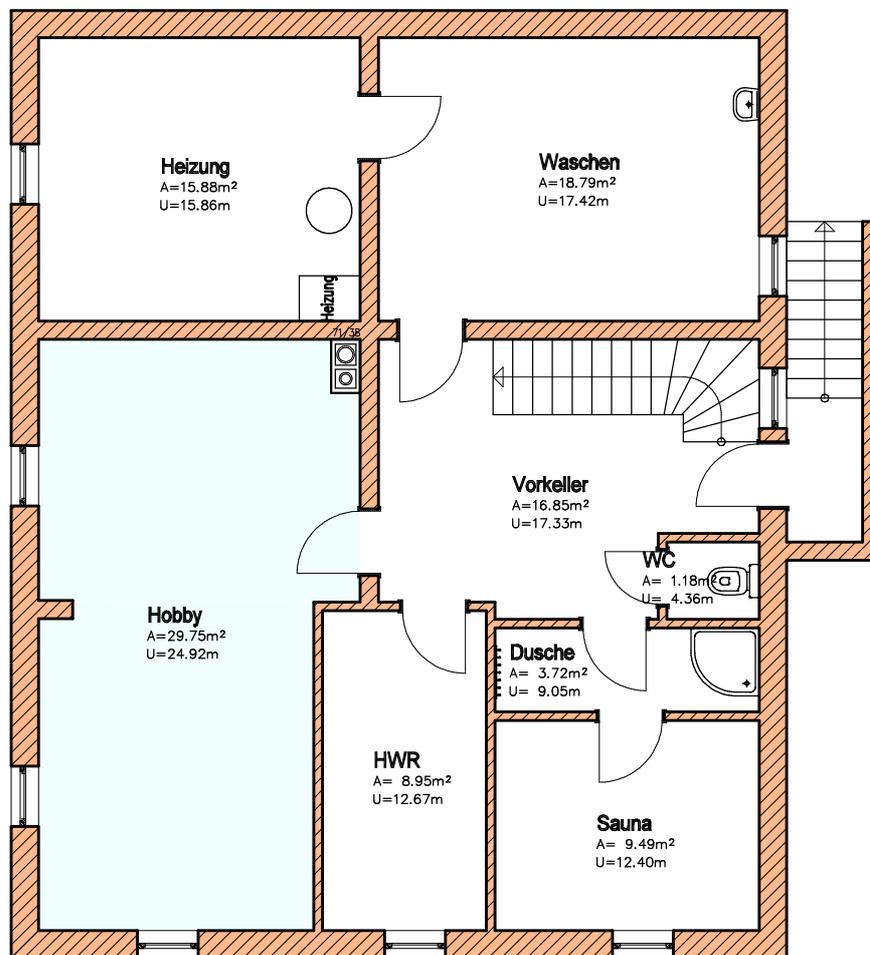

Der Grundriss basiert auf den Daten des Eigentümers. Eine Gewähr für die Richtigkeit und Vollständigkeit wird nicht übernommen. Alle Maße und Flächenangaben sind ca.-Angaben

**Kellergeschoss**  
**Maßstab 1:100**

