





Gemeinde: Bönningstedt  
 Gemarkung: Bönningstedt  
 Flur: 8  
 Flurstück: 72/35  
 Größe: 655 m<sup>2</sup>  
 Eigentümer: Bauart & Wohnkultur  
 GmbH & Co.KG


75/40

75/17

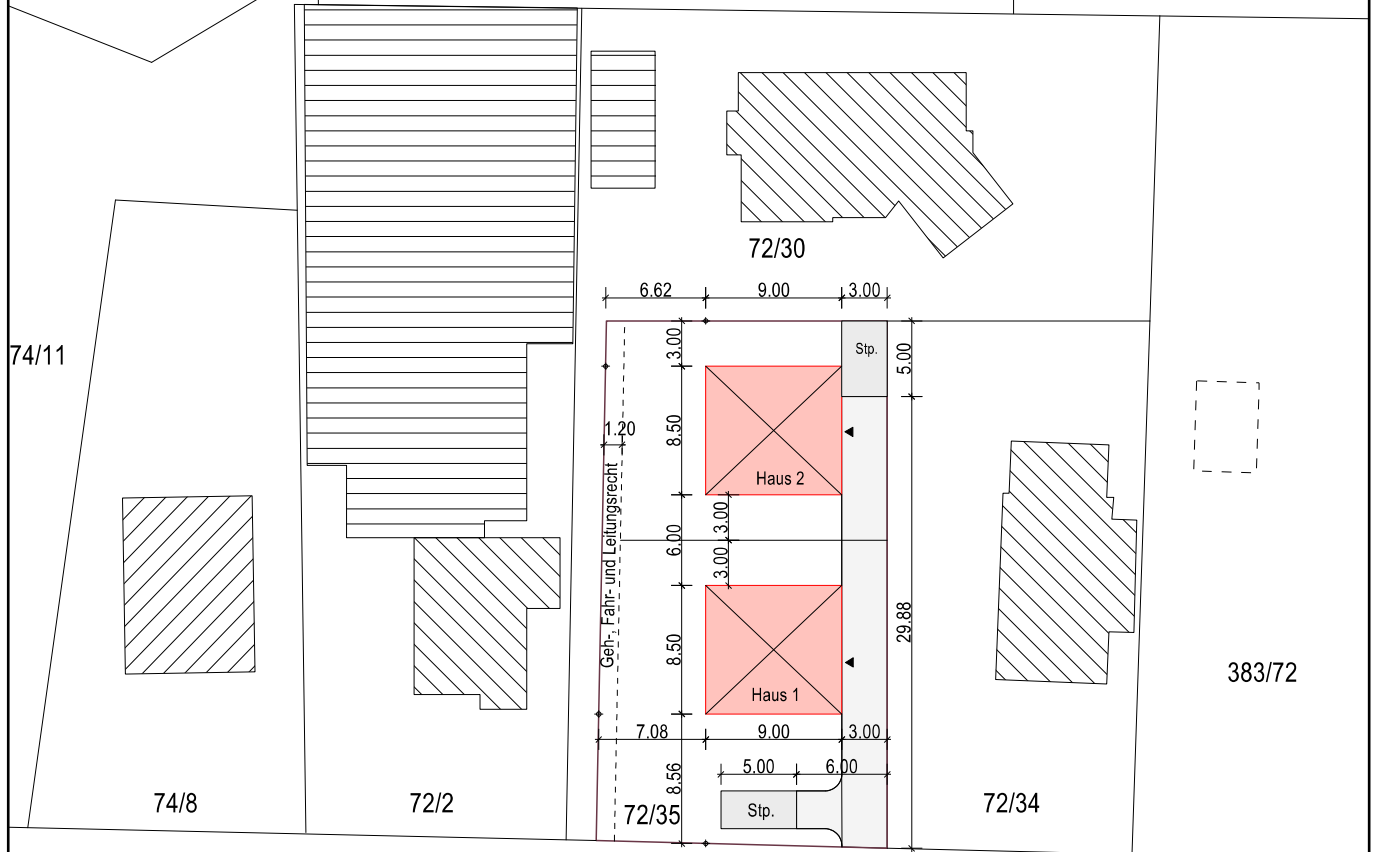

Rotdornweg 11

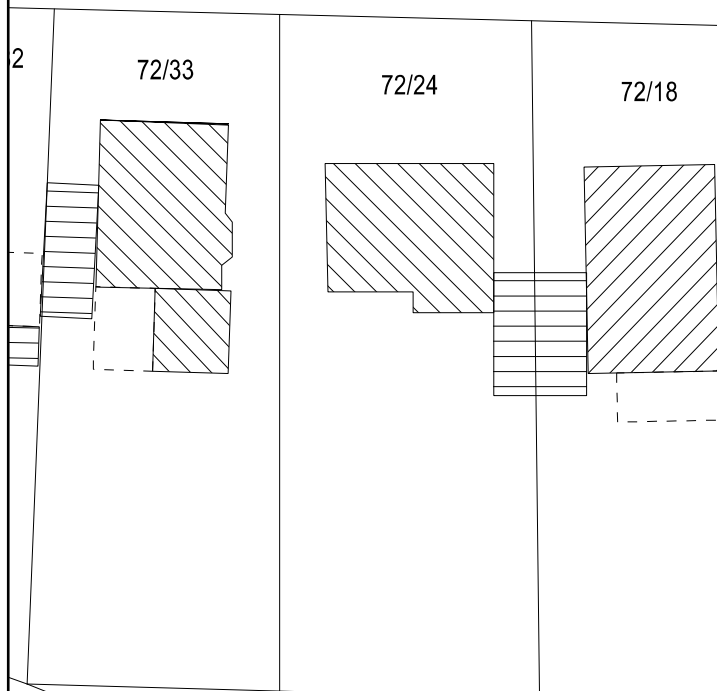

 **BAUART & WOHNKULTUR**  
 Wilhelmstraße 30 FÖN: 04121 / 2915410  
 25336 Elmshorn FAX: 04121 / 2915419

**BAUANTRAGSPLANUNG**

**PROJEKT**  
 Neubau von zwei Einzelhäusern  
 Rotdornweg 11  
 25474 Bönningstedt

**BAUHERR**  
 Bauart & Wohnkultur GmbH & Co.KG  
 Wilhelmstraße 30  
 25336 Elmshorn

**PLAN**  
**Lageplan**

Datum: 31.05.2017	Plan-Nr.: LA-01
Sachb.: Gr.	Maßstab: 1 : 500
Zeichner: Ev.	Plangröße: A 4

Bauherr Planverfasser