



Der Grundriss basiert auf den Daten des Eigentümers.  
Eine Gewähr für die Richtigkeit und Vollständigkeit  
wird nicht übernommen. Alle Maße und Flächen-  
angaben sind ca.-Angaben

**Grundstück**

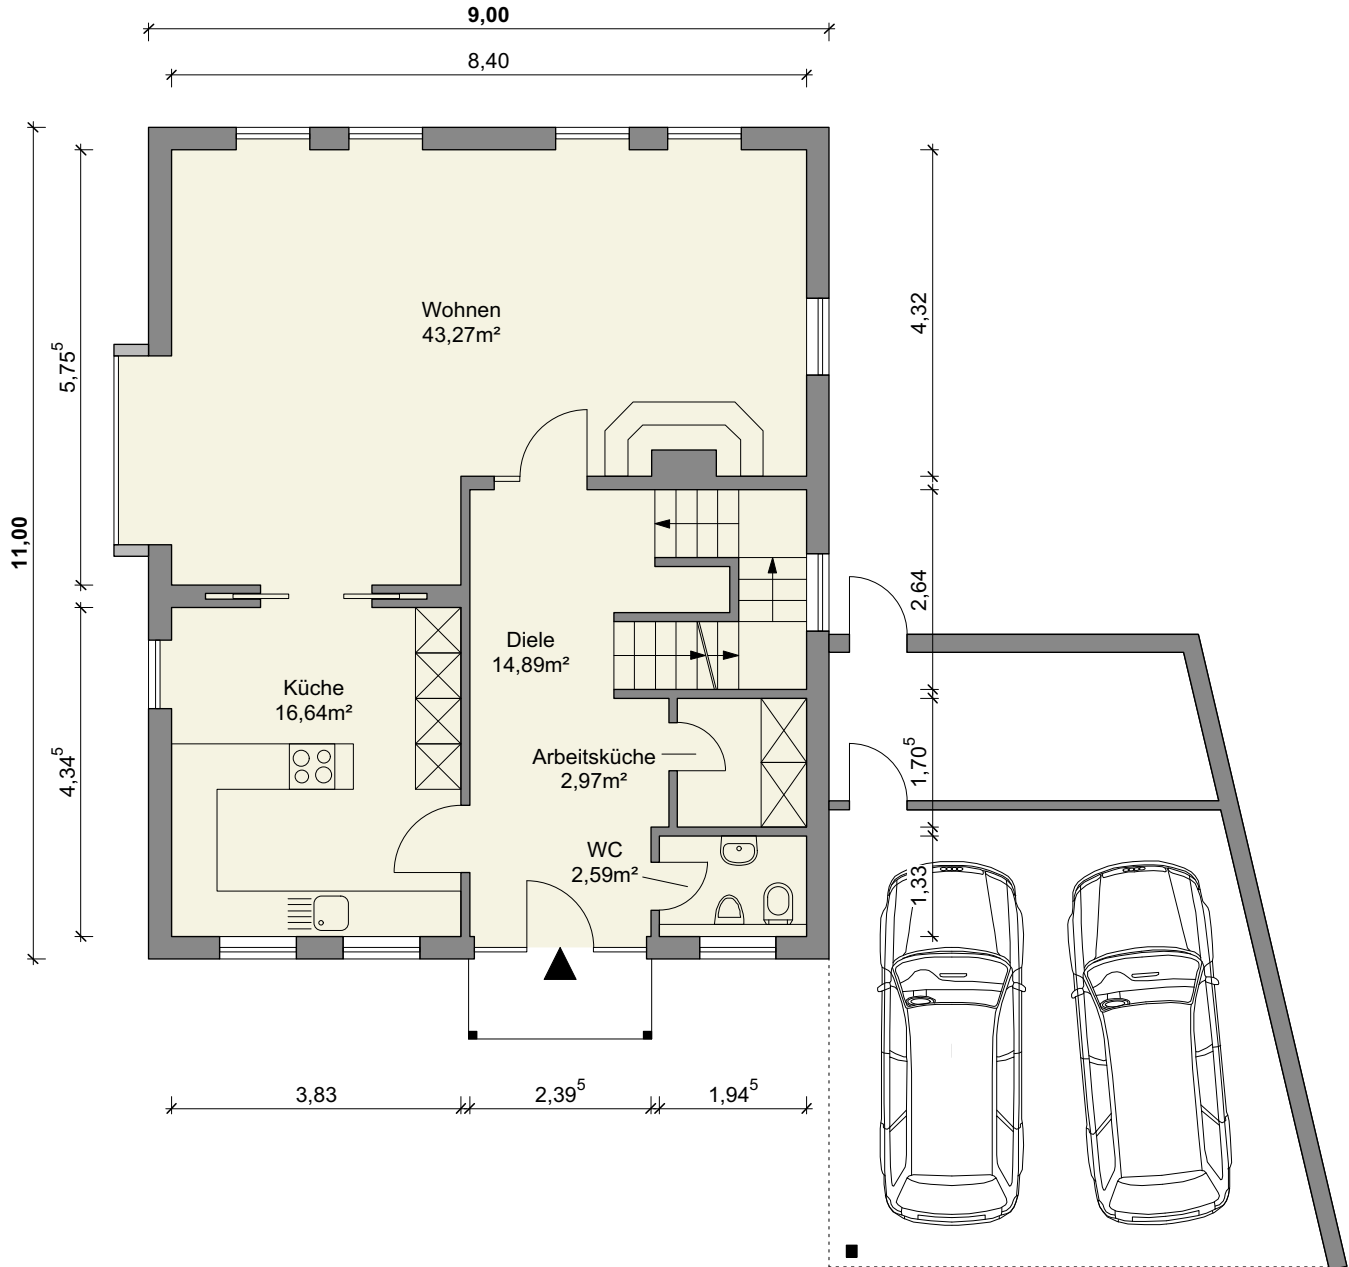


Der Grundriss basiert auf den Daten des Eigentümers.  
Eine Gewähr für die Richtigkeit und Vollständigkeit  
wird nicht übernommen. Alle Maße und Flächen-  
angaben sind ca.-Angaben

**Erdgeschoss**  
Maßstab 1:100

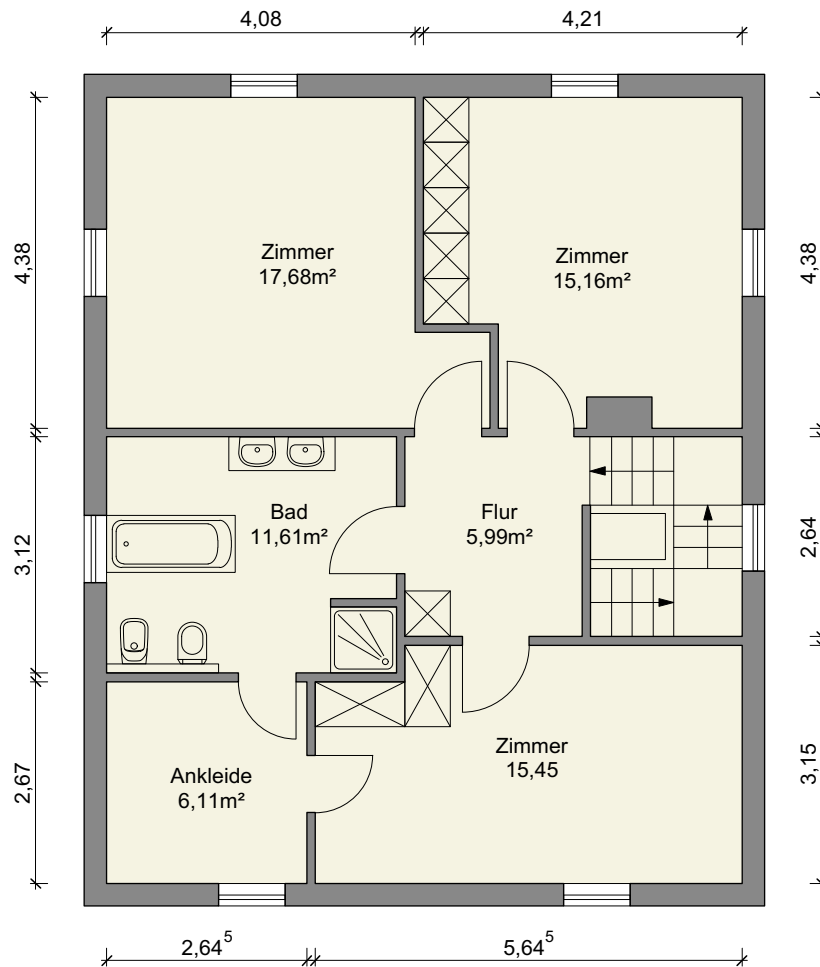

Der Grundriss basiert auf den Daten des Eigentümers.  
Eine Gewähr für die Richtigkeit und Vollständigkeit  
wird nicht übernommen. Alle Maße und Flächen-  
angaben sind ca.-Angaben

**Obergeschoss**  
Maßstab 1:100

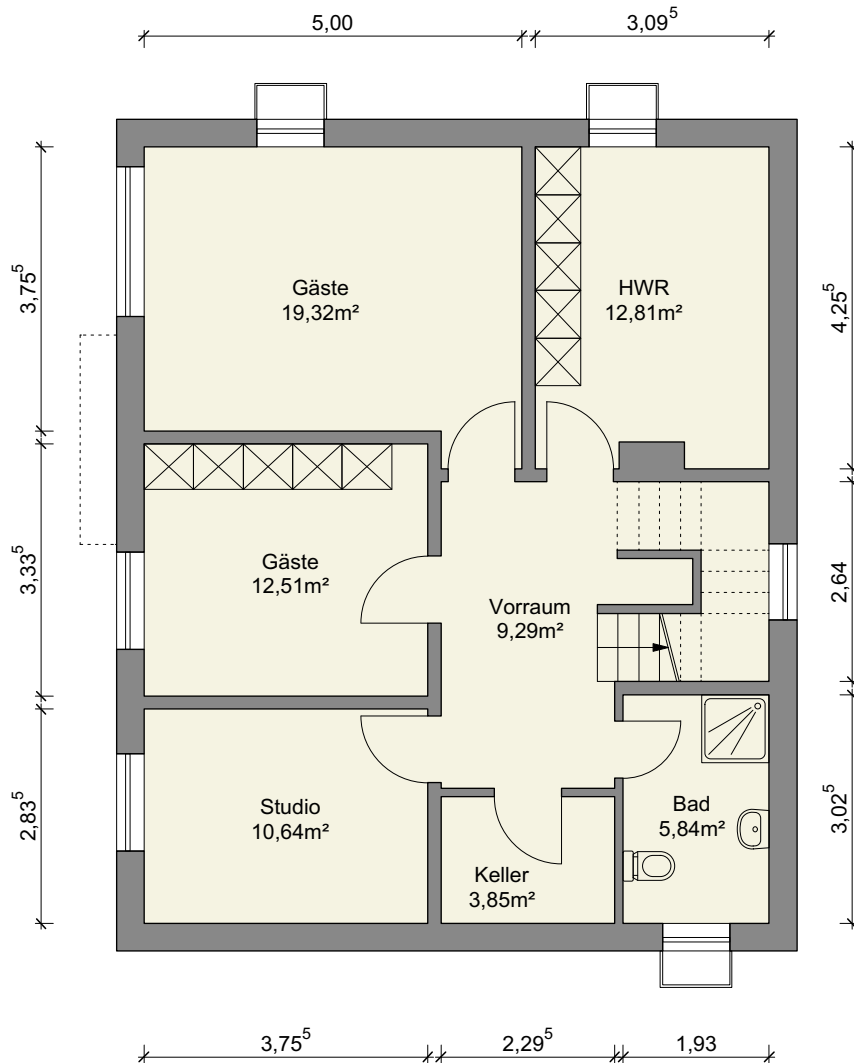

Der Grundriss basiert auf den Daten des Eigentümers.  
Eine Gewähr für die Richtigkeit und Vollständigkeit  
wird nicht übernommen. Alle Maße und Flächen-  
angaben sind ca.- Angaben

**Kellergeschoss**  
Maßstab 1:100