



Der Grundriss basiert auf den Daten des Eigentümers.  
 Eine Gewähr für die Richtigkeit und Vollständigkeit  
 wird nicht übernommen. Alle Maße und Flächen-  
 angaben sind ca.- Angaben

**Erdgeschoss**  
 Maßstab 1:100

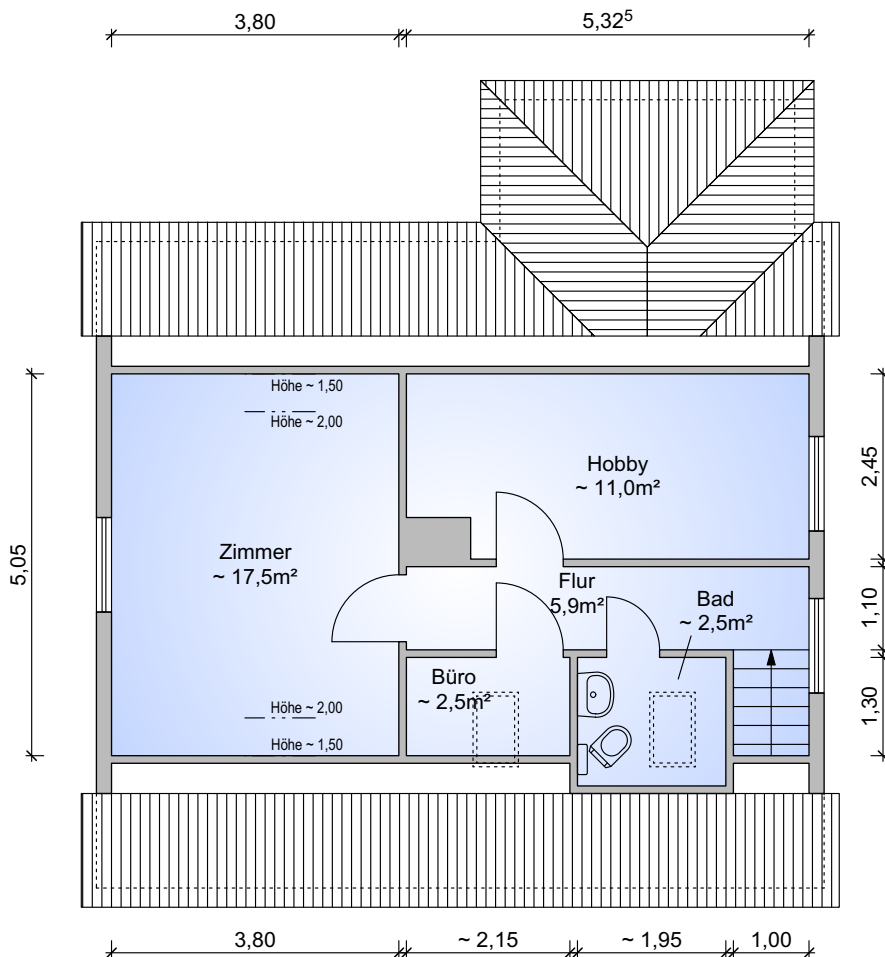

Der Grundriss basiert auf den Daten des Eigentümers.  
Eine Gewähr für die Richtigkeit und Vollständigkeit  
wird nicht übernommen. Alle Maße und Flächen-  
angaben sind ca.- Angaben

**Dachgeschoss**  
Maßstab 1:100

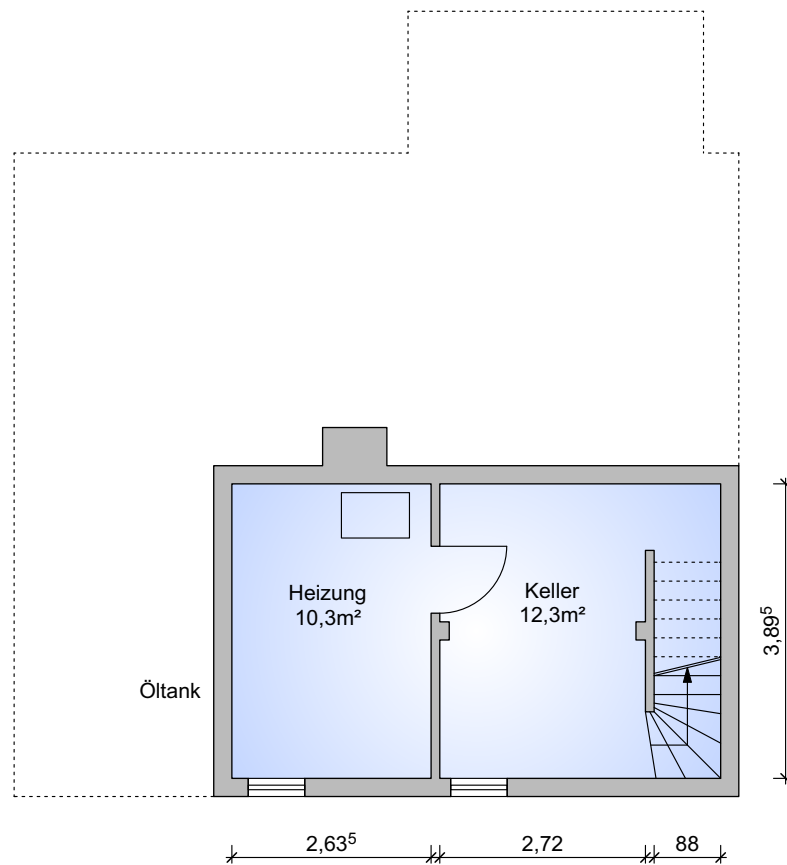

Der Grundriss basiert auf den Daten des Eigentümers.  
Eine Gewähr für die Richtigkeit und Vollständigkeit  
wird nicht übernommen. Alle Maße und Flächen-  
angaben sind ca.-Angaben

## Kellergeschoss

Maßstab 1:100