


Der Grundriss basiert auf den Daten des Eigentümers.
Eine Gewähr für die Richtigkeit und Vollständigkeit
wird nicht übernommen. Alle Maße und Flächen-
angaben sind ca.- Angaben

Erdgeschoss
Maßstab 1:100

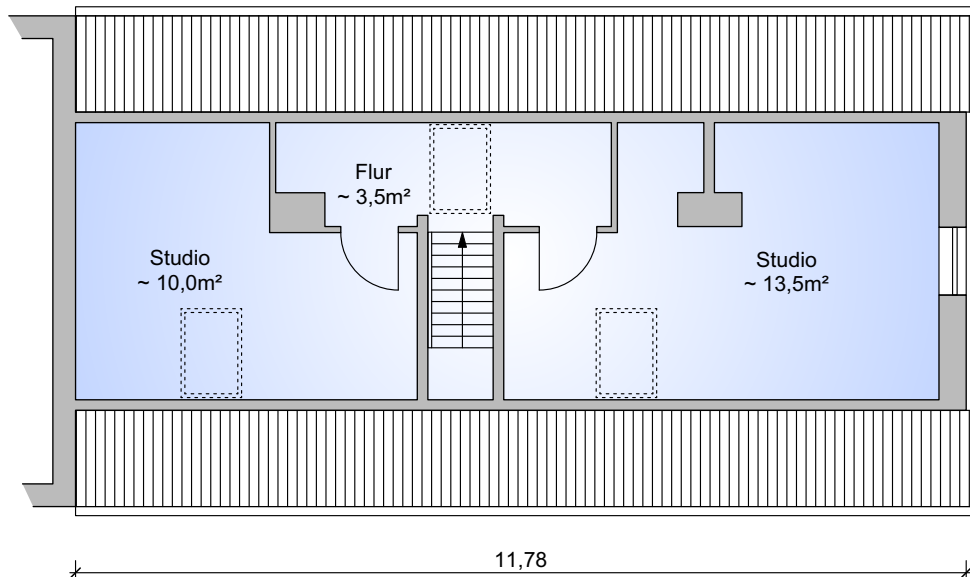

Der Grundriss basiert auf den Daten des Eigentümers.
Eine Gewähr für die Richtigkeit und Vollständigkeit
wird nicht übernommen. Alle Maße und Flächen-
angaben sind ca.- Angaben

Dachgeschoss
Maßstab 1:100