



Gemeinde: Bönningstedt  
Gemarkung: Bönningstedt  
Flur: 8  
Flurstück: 72/35  
Größe: 655 m<sup>2</sup>  
Eigentümer: Bauart & Wohnkultur  
GmbH & Co.KG

75/40

75/17

74/11

72/30

6.62 9.00 3.00

3.00 5.00

2.20 8.50 3.00

6.00 3.00 3.00

8.50 4.83 94

7.08 9.00 3.00

8.56 3.23 4.83 94

5.00 6.00

29.88

Sp. Müll Müll Müll

74/8

72/2

72/35

72/34

383/72

Rotdornweg 11

2

72/33

72/24

72/18

72/15



**BAUART & WOHNKULTUR**

Wilhelmstraße 30 FON: 04121 / 2915410  
25336 Elmshorn FAX: 04121 / 2915419

## BAUANTRAGSPLANUNG

Neubau von zwei Einzelhäusern  
Rotdornweg 11  
25474 Bönningstedt

Bauart & Wohnkultur GmbH & Co.KG  
Wilhelmstraße 30  
25336 Elmshorn

### Lageplan

Datum: 31.05.2017

Sachb.: Gr.

Zeichner: Ev.


Plan-Nr.: LA-01

Maßstab: 1 : 500

Plangröße: A 4

Bauherr

Planverfasser

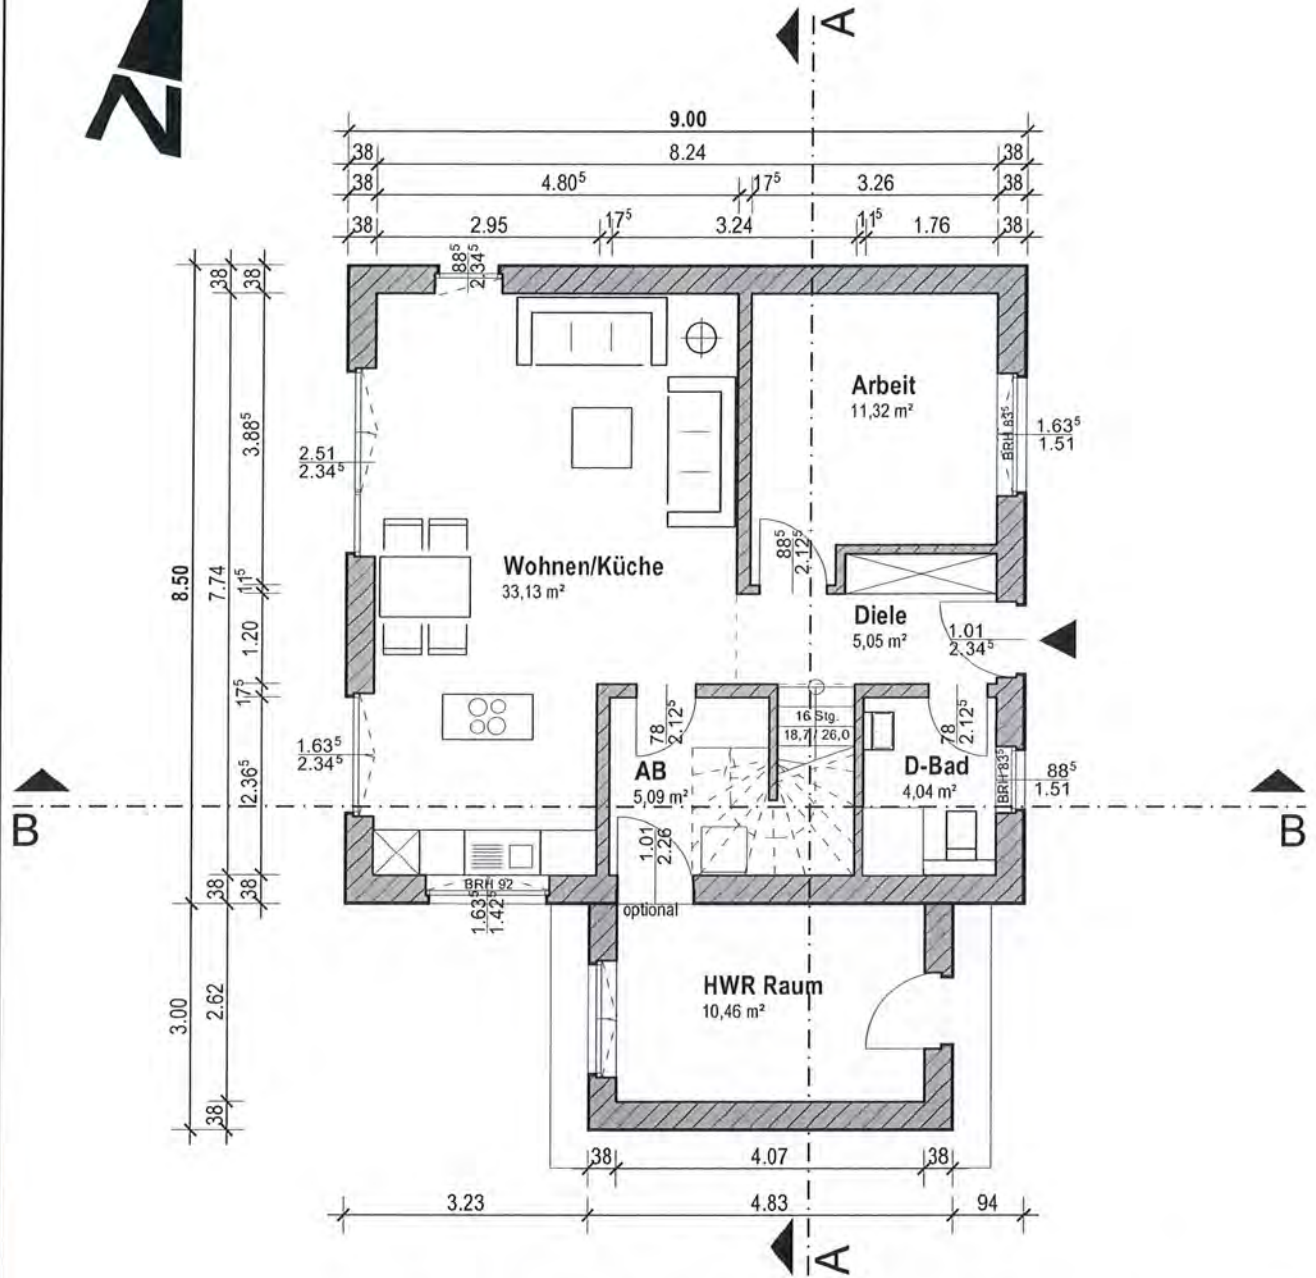

# Haus 1



**BAUART & WOHNKULTUR**

Wilhelmstraße 30 FON: 04121 / 2915410  
25336 Elmshorn FAX: 04121 / 2915419

## BAUANTRAGSPLANUNG

Neubau von zwei Einzelhäusern  
Rotdornweg 11  
25474 Bönningstedt

Bauart & Wohnkultur GmbH & Co.KG  
Wilhelmstraße 30  
25336 Elmshorn


## Erdgeschoss

Datum: 31.05.2017  
Sachb.: Gr.  
Zeichner: Ev.

Plan-Nr.: BA-01  
Maßstab: 1 : 100  
Plangröße: A 4

Bauherr

Planverfasser

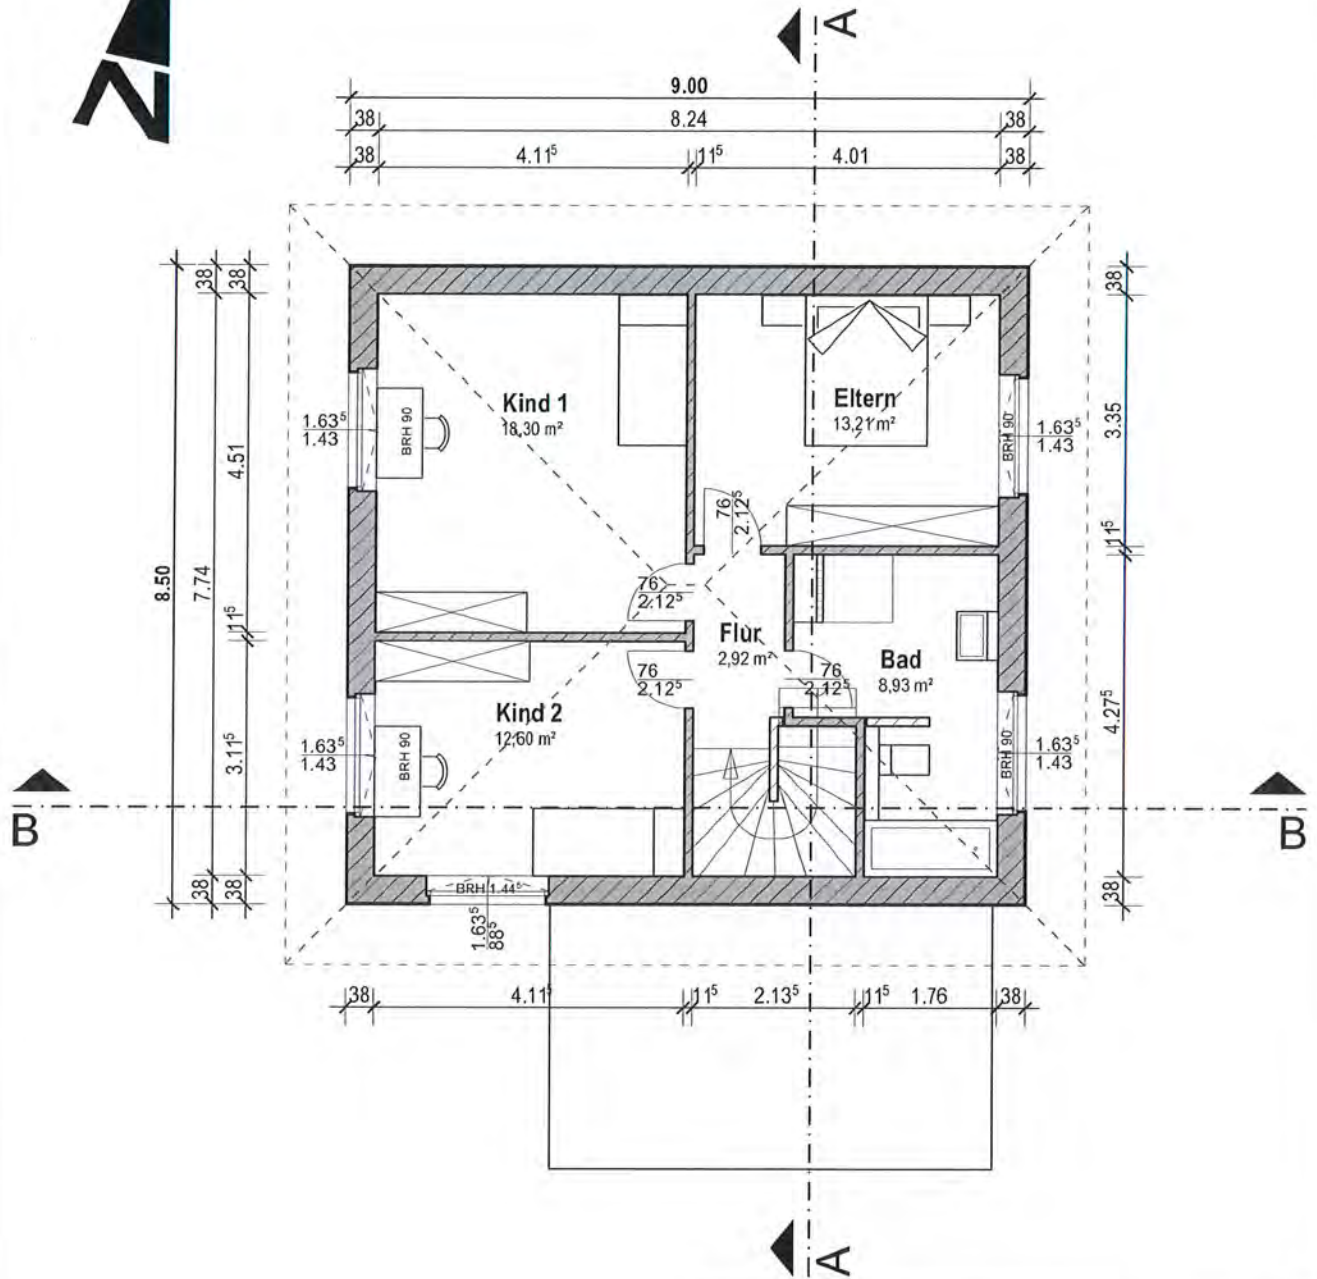

# BAUART & WOHNKULTUR

Wilhelmstraße 30 FON: 04121 / 2915410  
25336 Elmshorn FAX: 04121 / 2915419

## BAUANTRAGSPLANUNG

Neubau von zwei Einzelhäusern  
Rotdornweg 11  
25474 Bönningstedt

Bauart & Wohnkultur GmbH & Co.KG  
Wilhelmstraße 30  
25336 Elmshorn


### Dachgeschoss

Datum: 31.05.2017  
Sachb.: Gr.  
Zeichner: Ev.


Plan-Nr.: BA-02  
Maßstab: 1 : 100  
Plangröße: A 4

Bauherr

Planverfasser

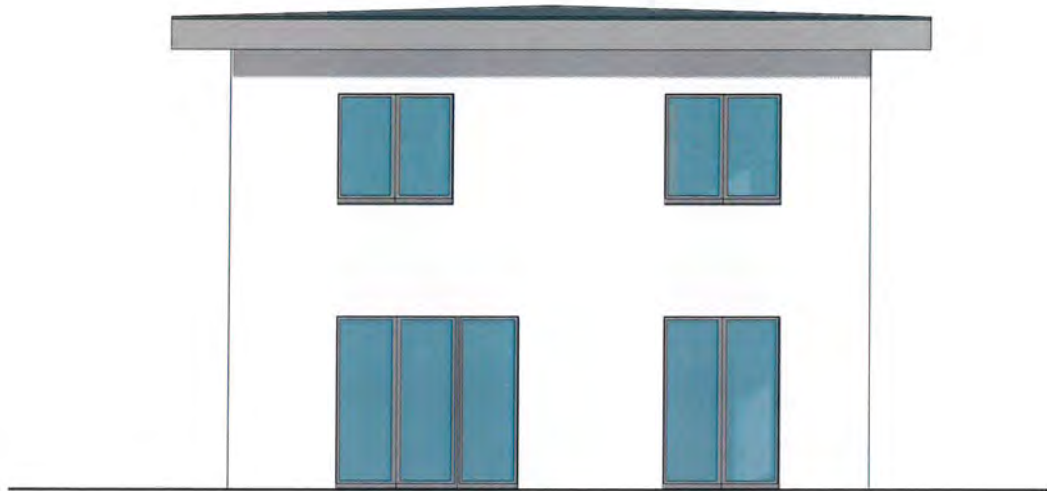

Ansicht Westen

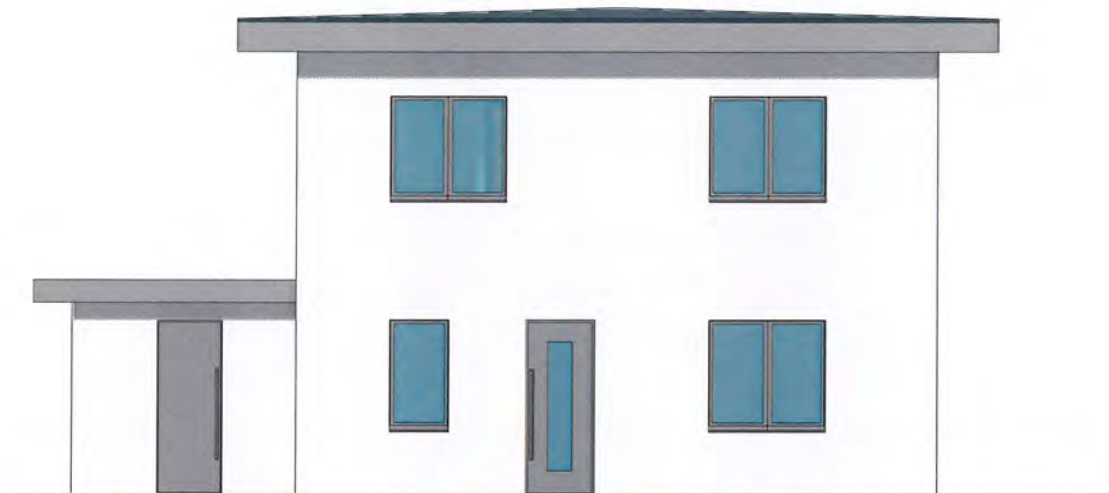

Ansicht Osten



**BAUART & WOHNKULTUR**

Wilhelmstraße 30 FON: 04121 / 2915410  
25336 Elmshorn FAX: 04121 / 2915419

## BAUANTRAGSPLANUNG

Neubau von zwei Einzelhäusern  
Rotdornweg 11  
25474 Bönningstedt

Bauart & Wohnkultur GmbH & Co.KG  
Wilhelmstraße 30  
25336 Elmshorn

### Ansicht Westen + Osten

Datum: 31.05.2017

Plan-Nr.: BA-06

Sachb.: Gr.


Maßstab: 1 : 100

Zeichner: Ev.


Plangröße: A 4

Bauherr

Planverfasser

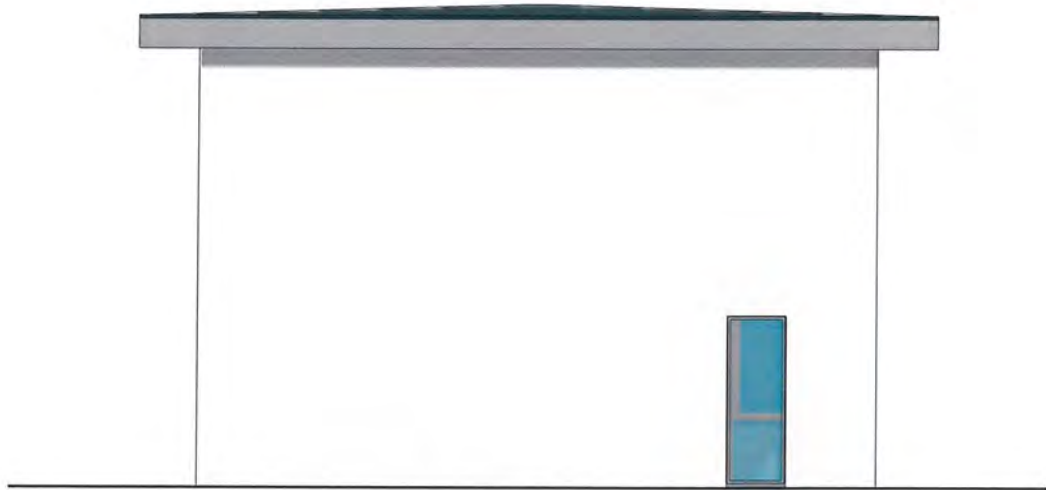

Ansicht Norden

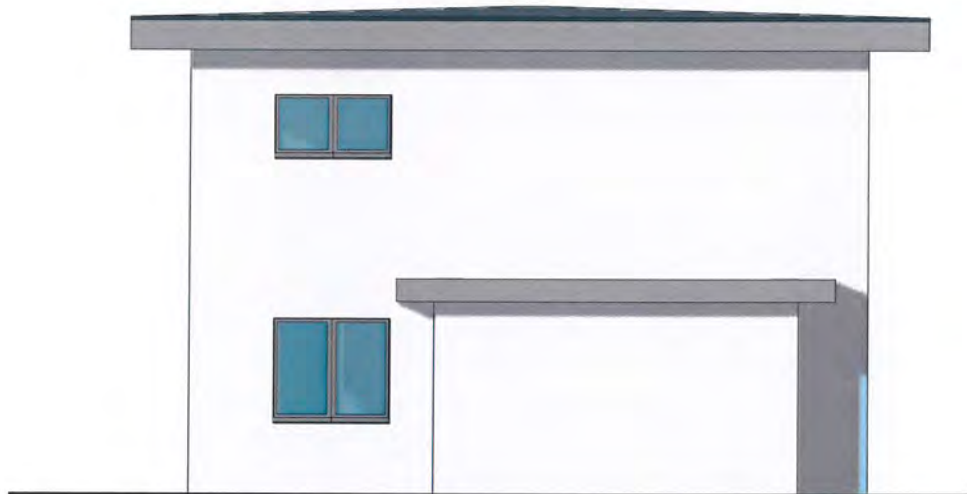

Ansicht Süden



**BAUART & WOHNKULTUR**

Wilhelmstraße 30 FON: 04121 / 2915410  
25336 Elmshorn FAX: 04121 / 2915419

PLAN  
BAUHERR  
PROJEKT

## BAUANTRAGSPLANUNG

Neubau von zwei Einzelhäusern  
Rotdornweg 11  
25474 Bönningstedt

Bauart & Wohnkultur GmbH & Co.KG  
Wilhelmstraße 30  
25336 Elmshorn

### Ansicht Norden + Süden

Datum: 31.05.2017

Plan-Nr.: BA-05

Sachb.: Gr.

Maßstab: 1 : 100

Zeichner: Ev.

Plangröße: A 4

Bauherr

Planverfasser