


2025 Neubau MFH mit 10 WE, Sarenweg 46-48, HH - AP - EG: Flächen nach WoFIV - M 1 : 125 - 11.09.2018

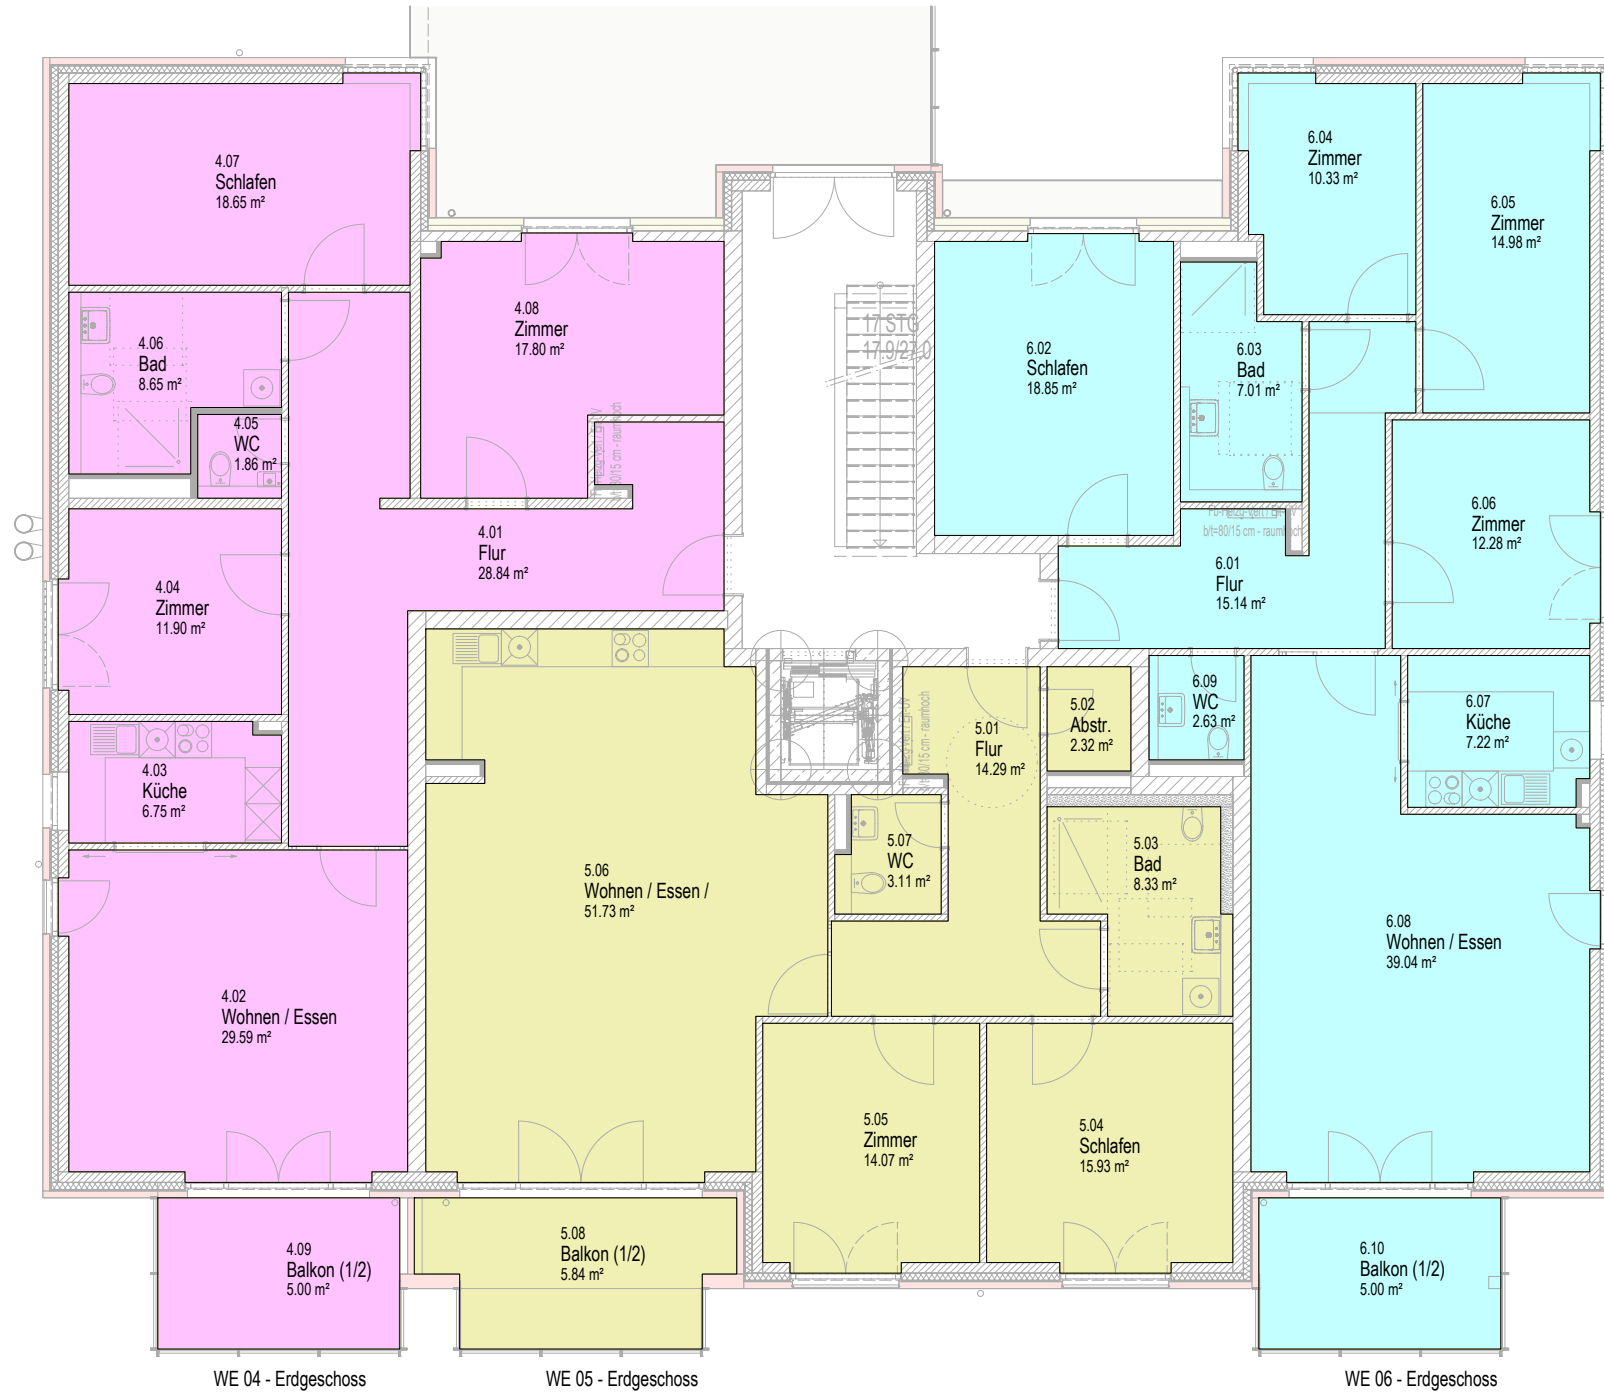

WE 04 - Erdgeschoss

WE 05 - Erdgeschoss

WE 06 - Erdgeschoss