



# WOHNUNG 3 AUF 2 EBENEN

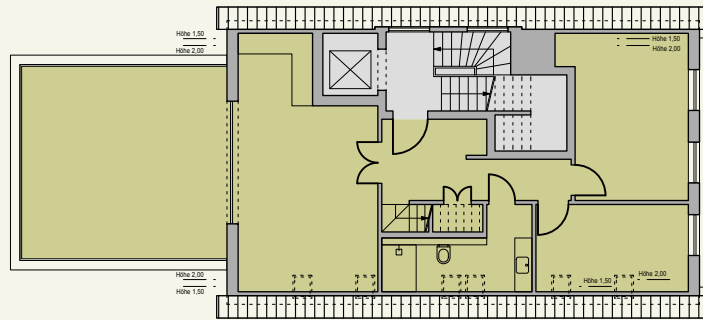

## 1. DACHGESCHOSS

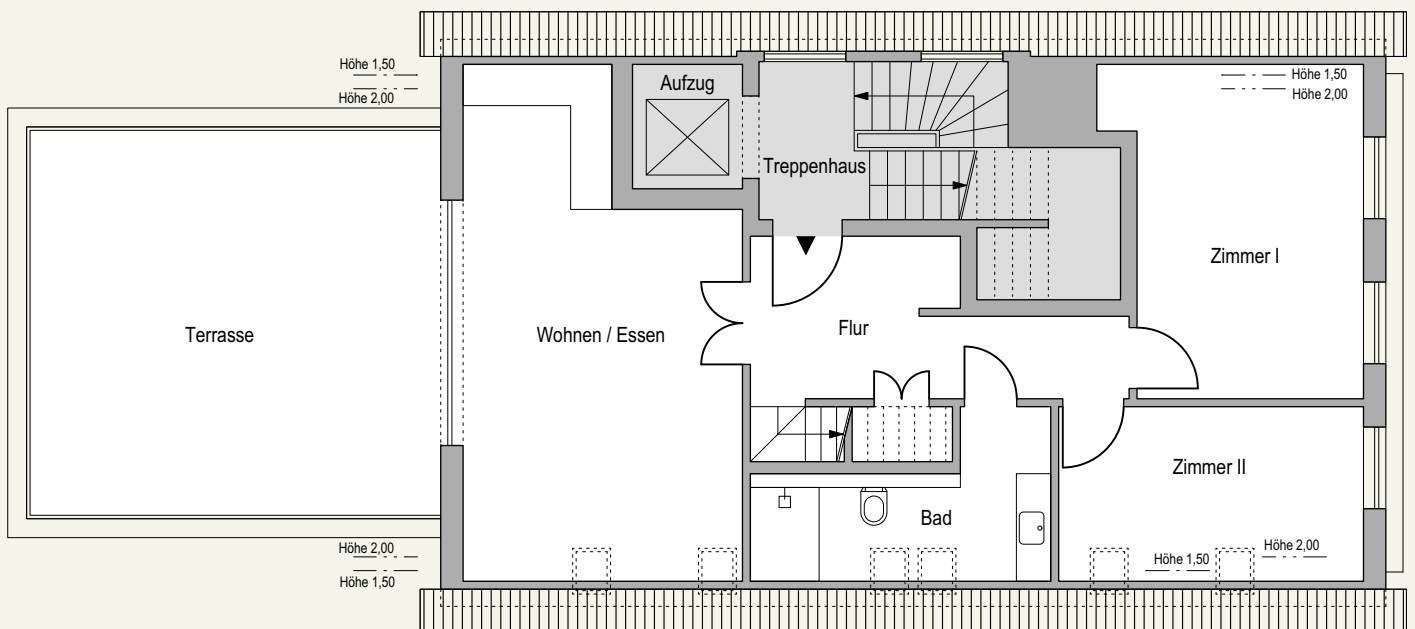


### AUF EINEN BLICK


#### 1. DACHGESCHOSS EBENE I

Flur	10,11 m <sup>2</sup>
Bad	7,43 m <sup>2</sup>
Zimmer I	16,01 m <sup>2</sup>
Zimmer II	10,79 m <sup>2</sup>
Kochen/ Essen/ Wohnen	25,81 m <sup>2</sup>
Abstellraum	1,00 m <sup>2</sup>
Terrasse 50%	16,51 m <sup>2</sup>

# WOHNUNG 3 AUF 2 EBENEN

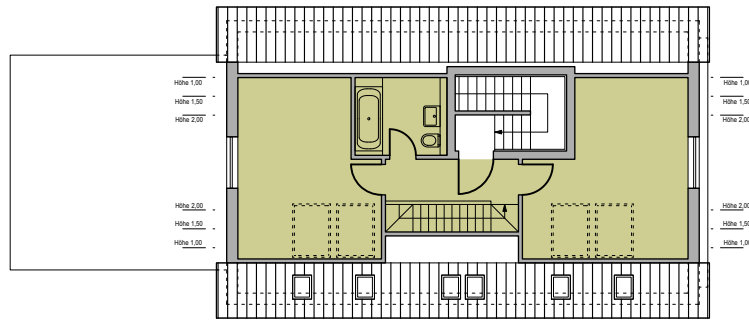

## 2. DACHGESCHOSS

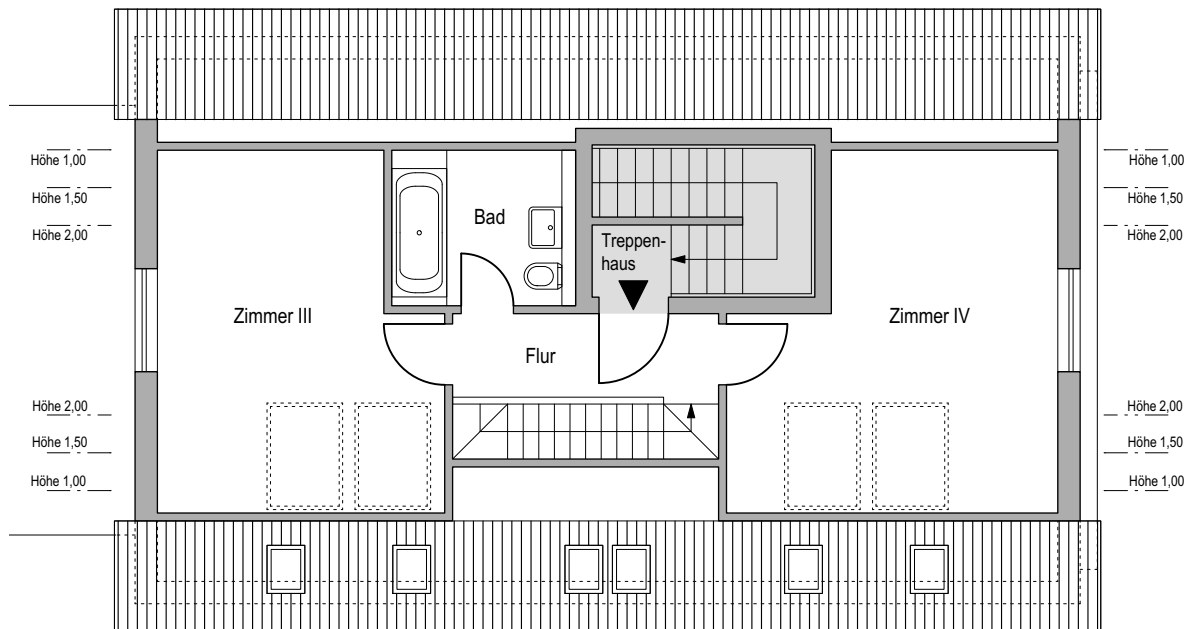

### AUF EINEN BLICK

#### 2. DACHGESCHOSS EBENE II

Flur	4,72 m <sup>2</sup>
Bad	4,57 m <sup>2</sup>
Zimmer III	14,42 m <sup>2</sup>
Zimmer IV	15,71 m <sup>2</sup>

**Summe Wohnung 3** 127,08 m<sup>2</sup>