

# Auszug aus dem Liegenschaftskataster

Liegenschaftskarte 1:1000

Landesamt für Vermessung und Geoinformation Schleswig-Holstein




Erstellt am 01.12.2022

Flurstück: 371/1  
Flur: 16  
Gemarkung: Pinneberg

Gemeinde: Pinneberg  
Kreis: Pinneberg

Erteilende Stelle: Katasteramt  
Langeloh 65 b  
25337 Elmshorn  
Telefon: 04121 57998-0  
E-Mail: Poststelle-Elmshorn@LVermGeo.landsh.de

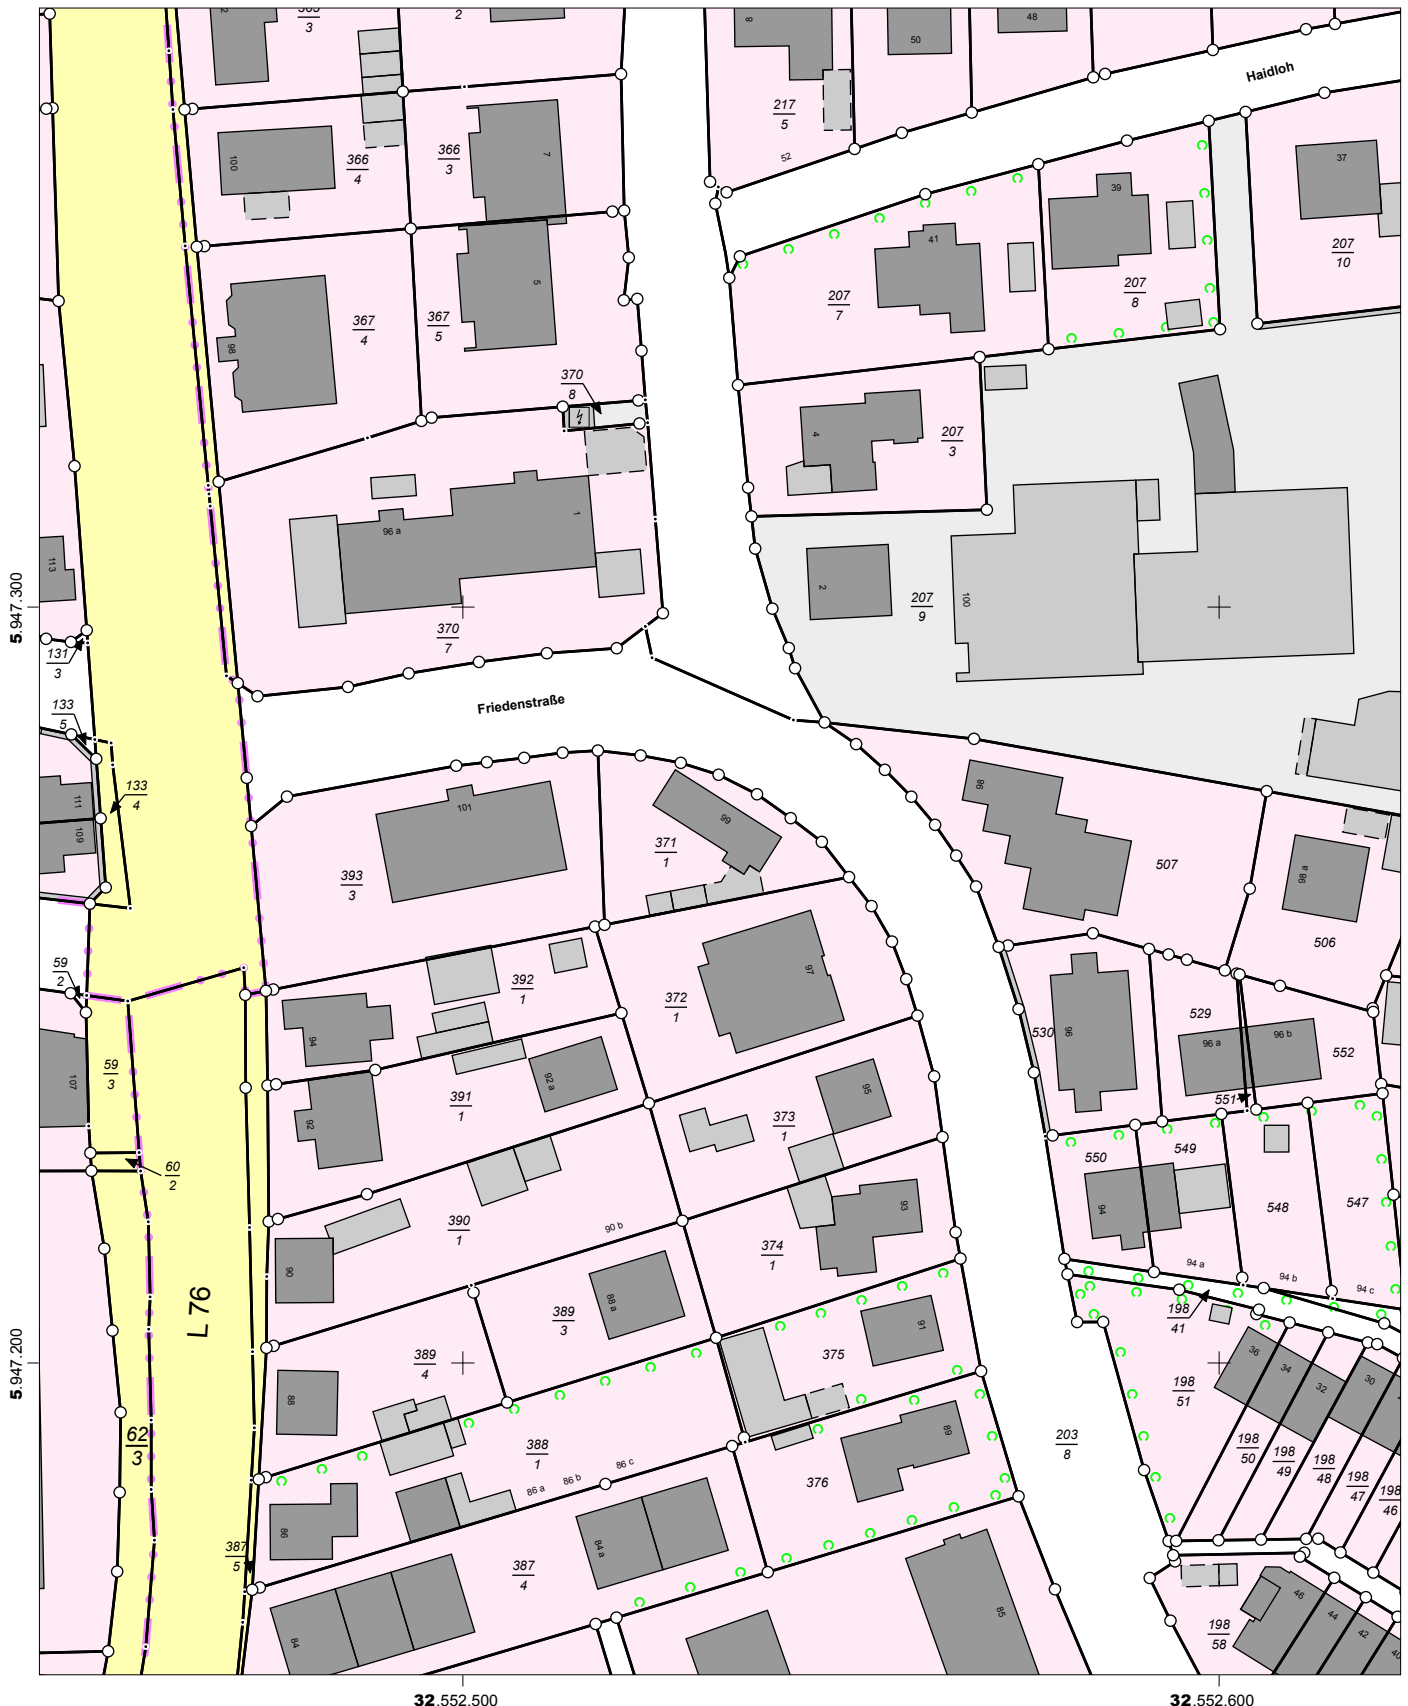

32.552.500

32.552.600

Maßstab: 1:1000 0 10 20 30 Meter

Für den Maßstab dieses Auszugs aus dem Liegenschaftskataster ist der ausgedruckte Maßstabsbalken maßgebend. Dieser Auszug ist maschinell erstellt und wird nicht unterschrieben. Vervielfältigung, Umarbeitung, Veröffentlichung und Weitergabe an Dritte nur mit Zustimmung des Landesamtes für Vermessung und Geoinformation Schleswig-Holstein oder zum eigenen Gebrauch (§9 Vermessungs- und Katastergesetz in der jeweils geltenden Fassung).

