



Keller: 8,78x 4,70m (41,2m² Grundfläche)
 Durchgängige Deckenhöhe von mind. 1,9m

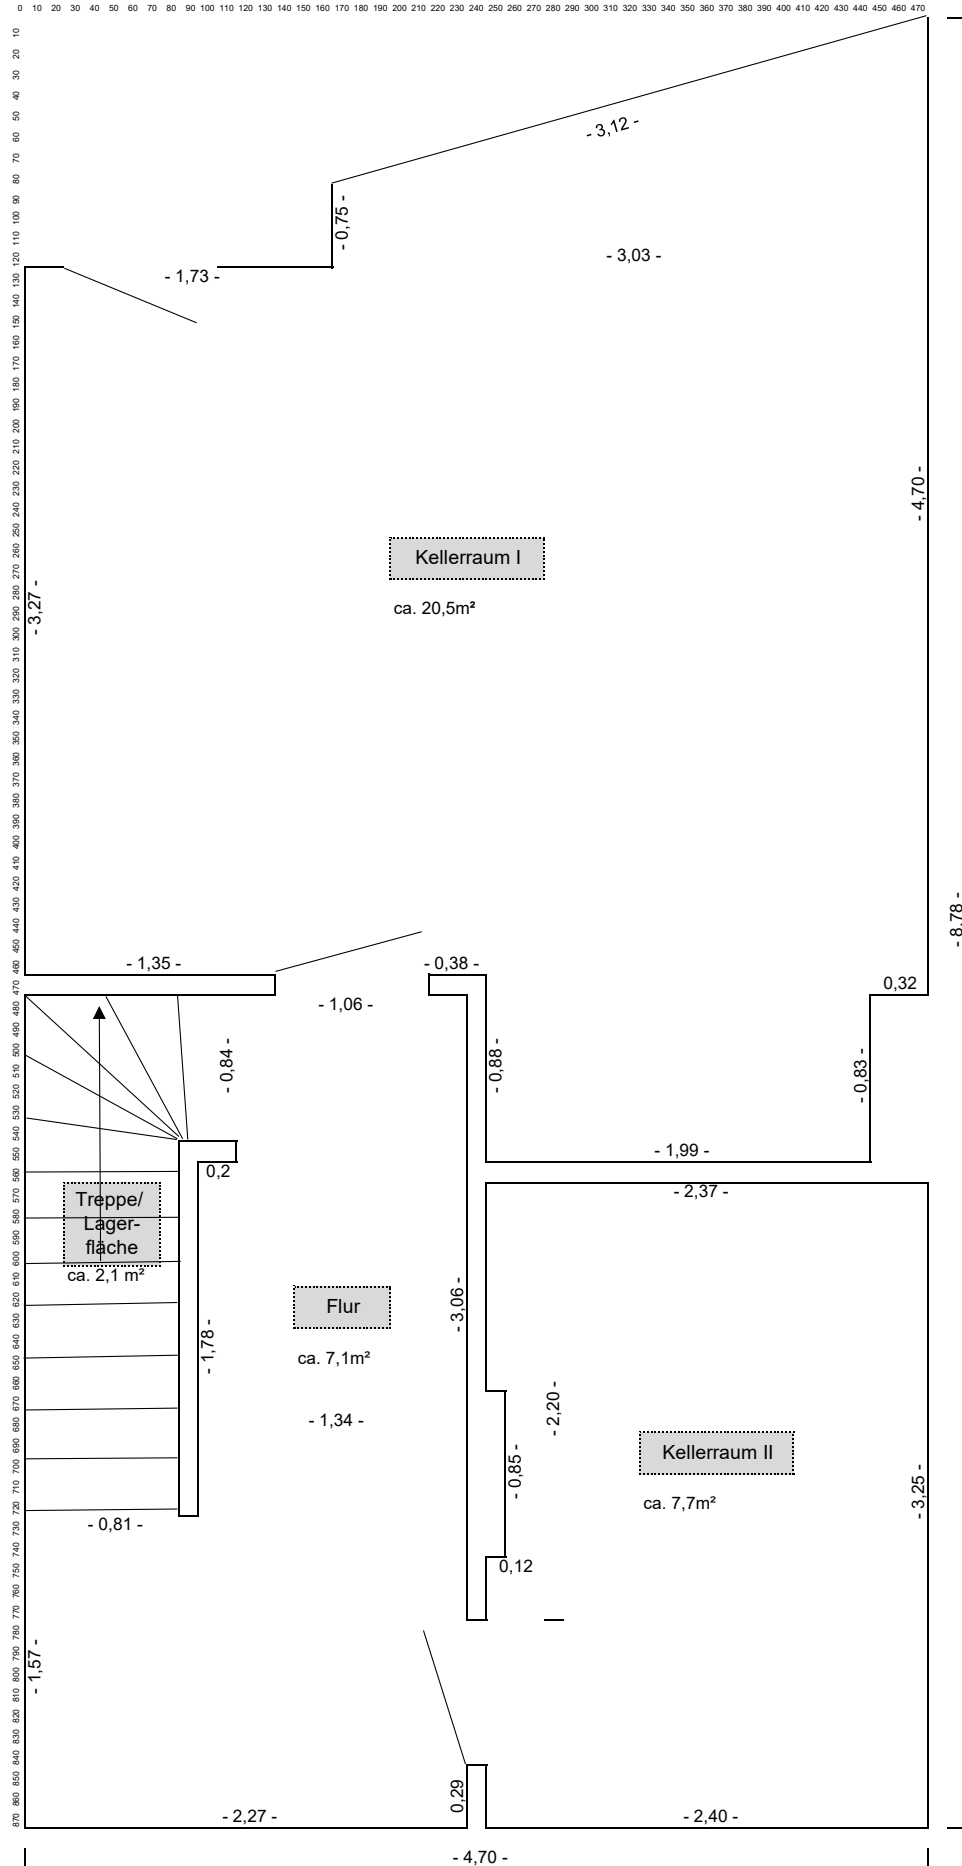


Grundriss: Kopernikusstraße 16, 22147 Hamburg

Erdgeschoss: 8,87x4,70m (41,2m² Grundfläche, 34m² Nutzfläche)

Gesamt: 111,9m² Grundfläche, 80m² Nutzfläche

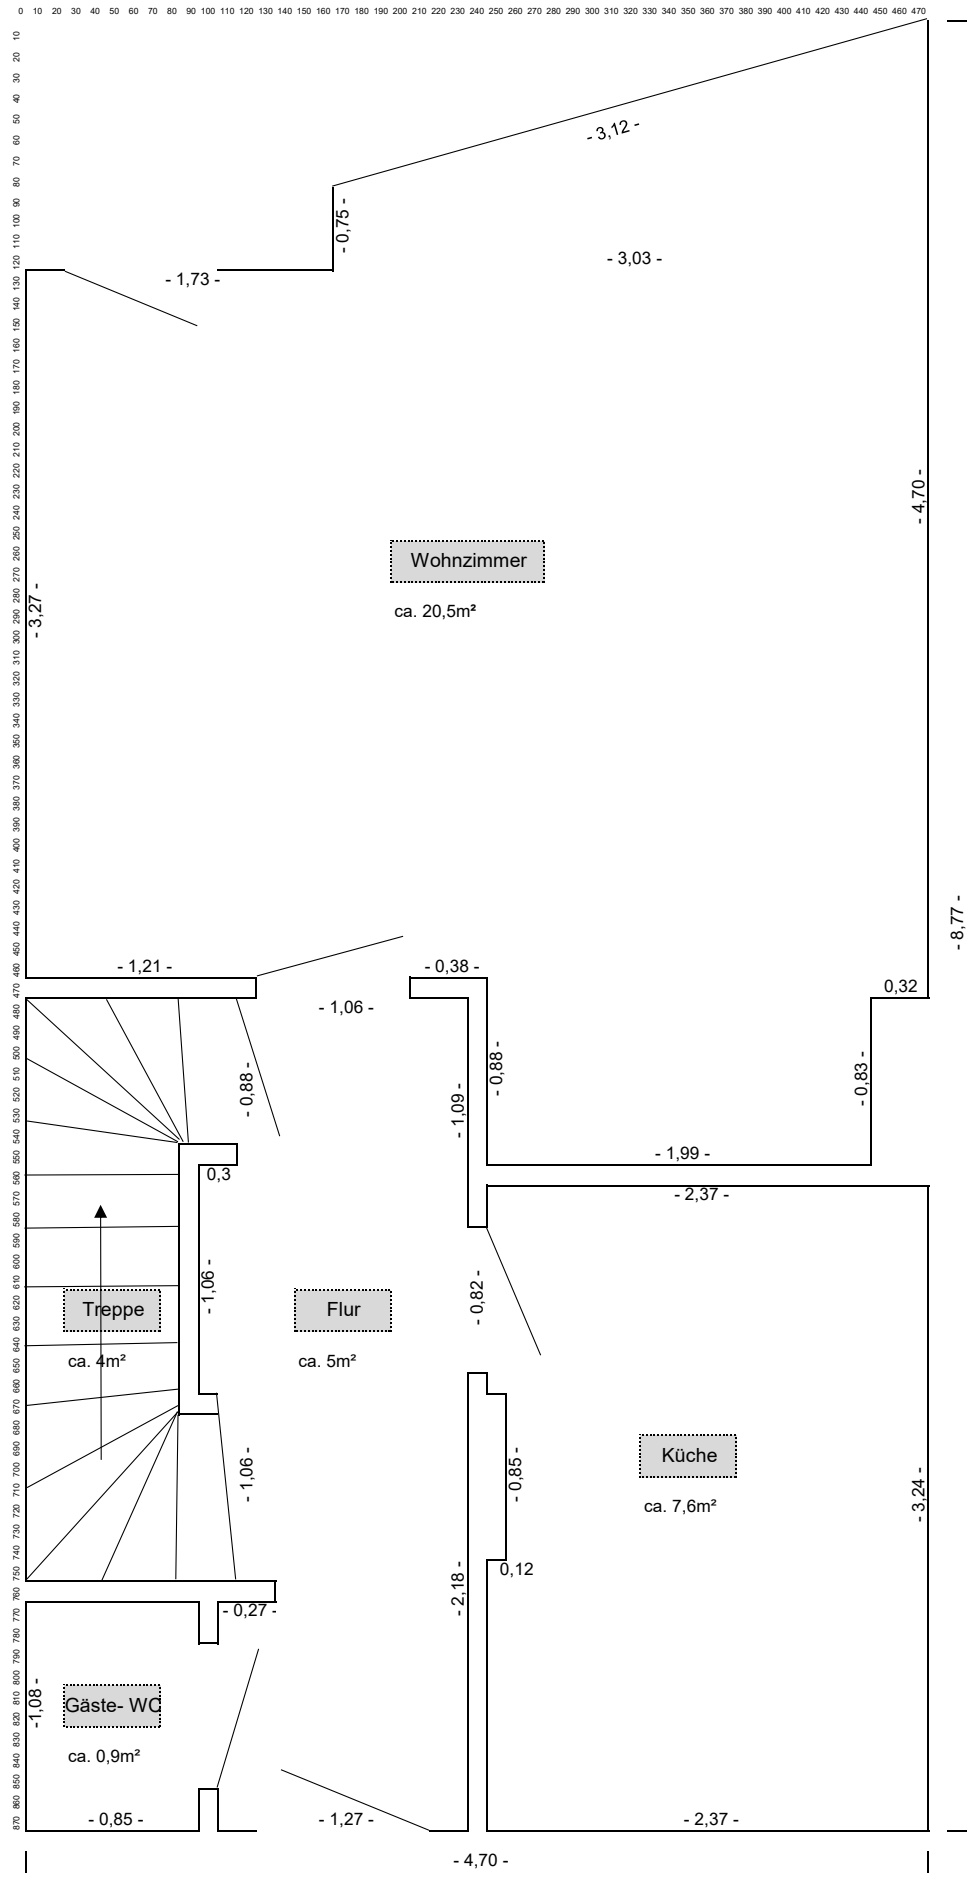

1. Obergeschoss: 7,6x4,75m (36,1m² Grundfläche, 31,1m² Nutzfläche)

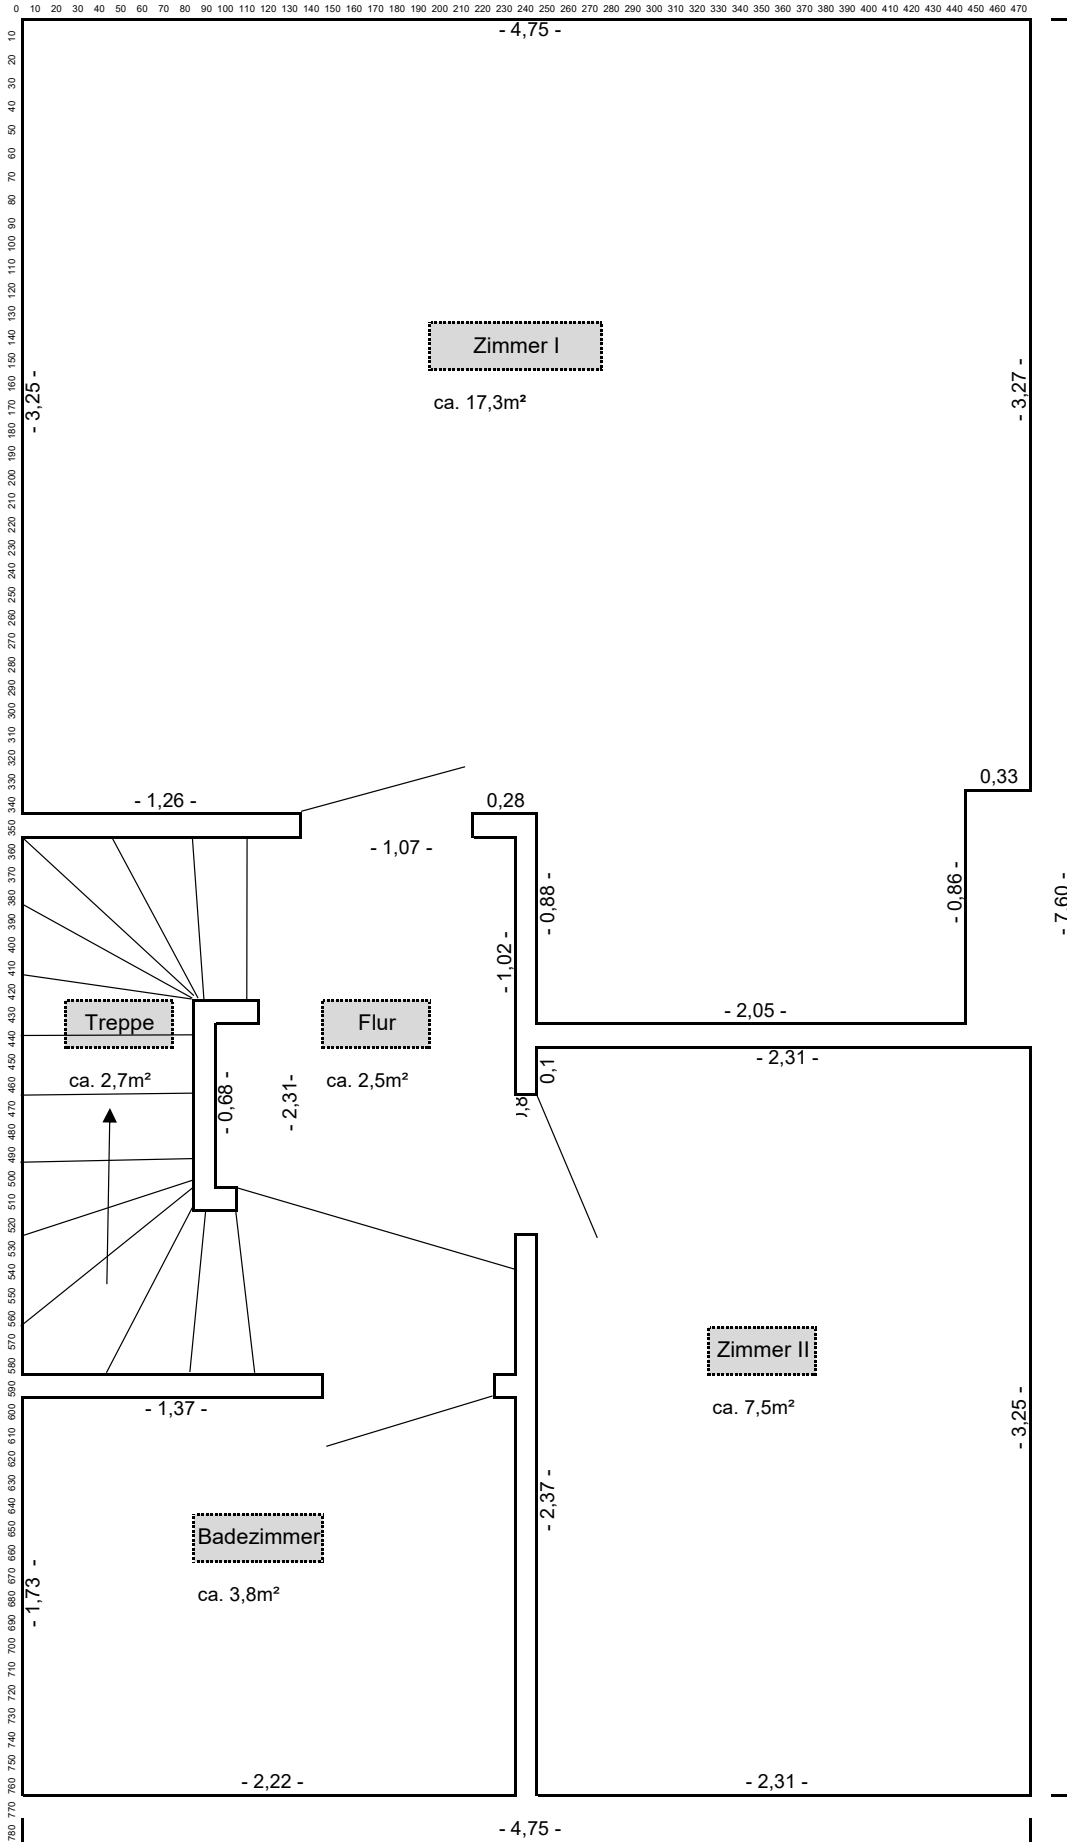

2. Obergeschoss: 4,74 x 7,3m (34,6m² Grundfläche; 14,9m² Nutzfläche)

