

Auszug aus dem Liegenschaftskataster

Liegenschaftskarte 1:1000



Erstellt am 27.11.2023, Datenbestand vom 13.11.2023


Flurstück: 60/1 und weitere
Flur: 37
Gemarkung: Quickborn

Gemeinde: Quickborn
Kreis: Pinneberg

Erteilende Stelle: Katasteramt
Langelohe 65 b
25337 Elmshorn

Telefon: 04121 57998-0

E-Mail: Poststelle-Elmshorn@LVermGeo.landsh.de

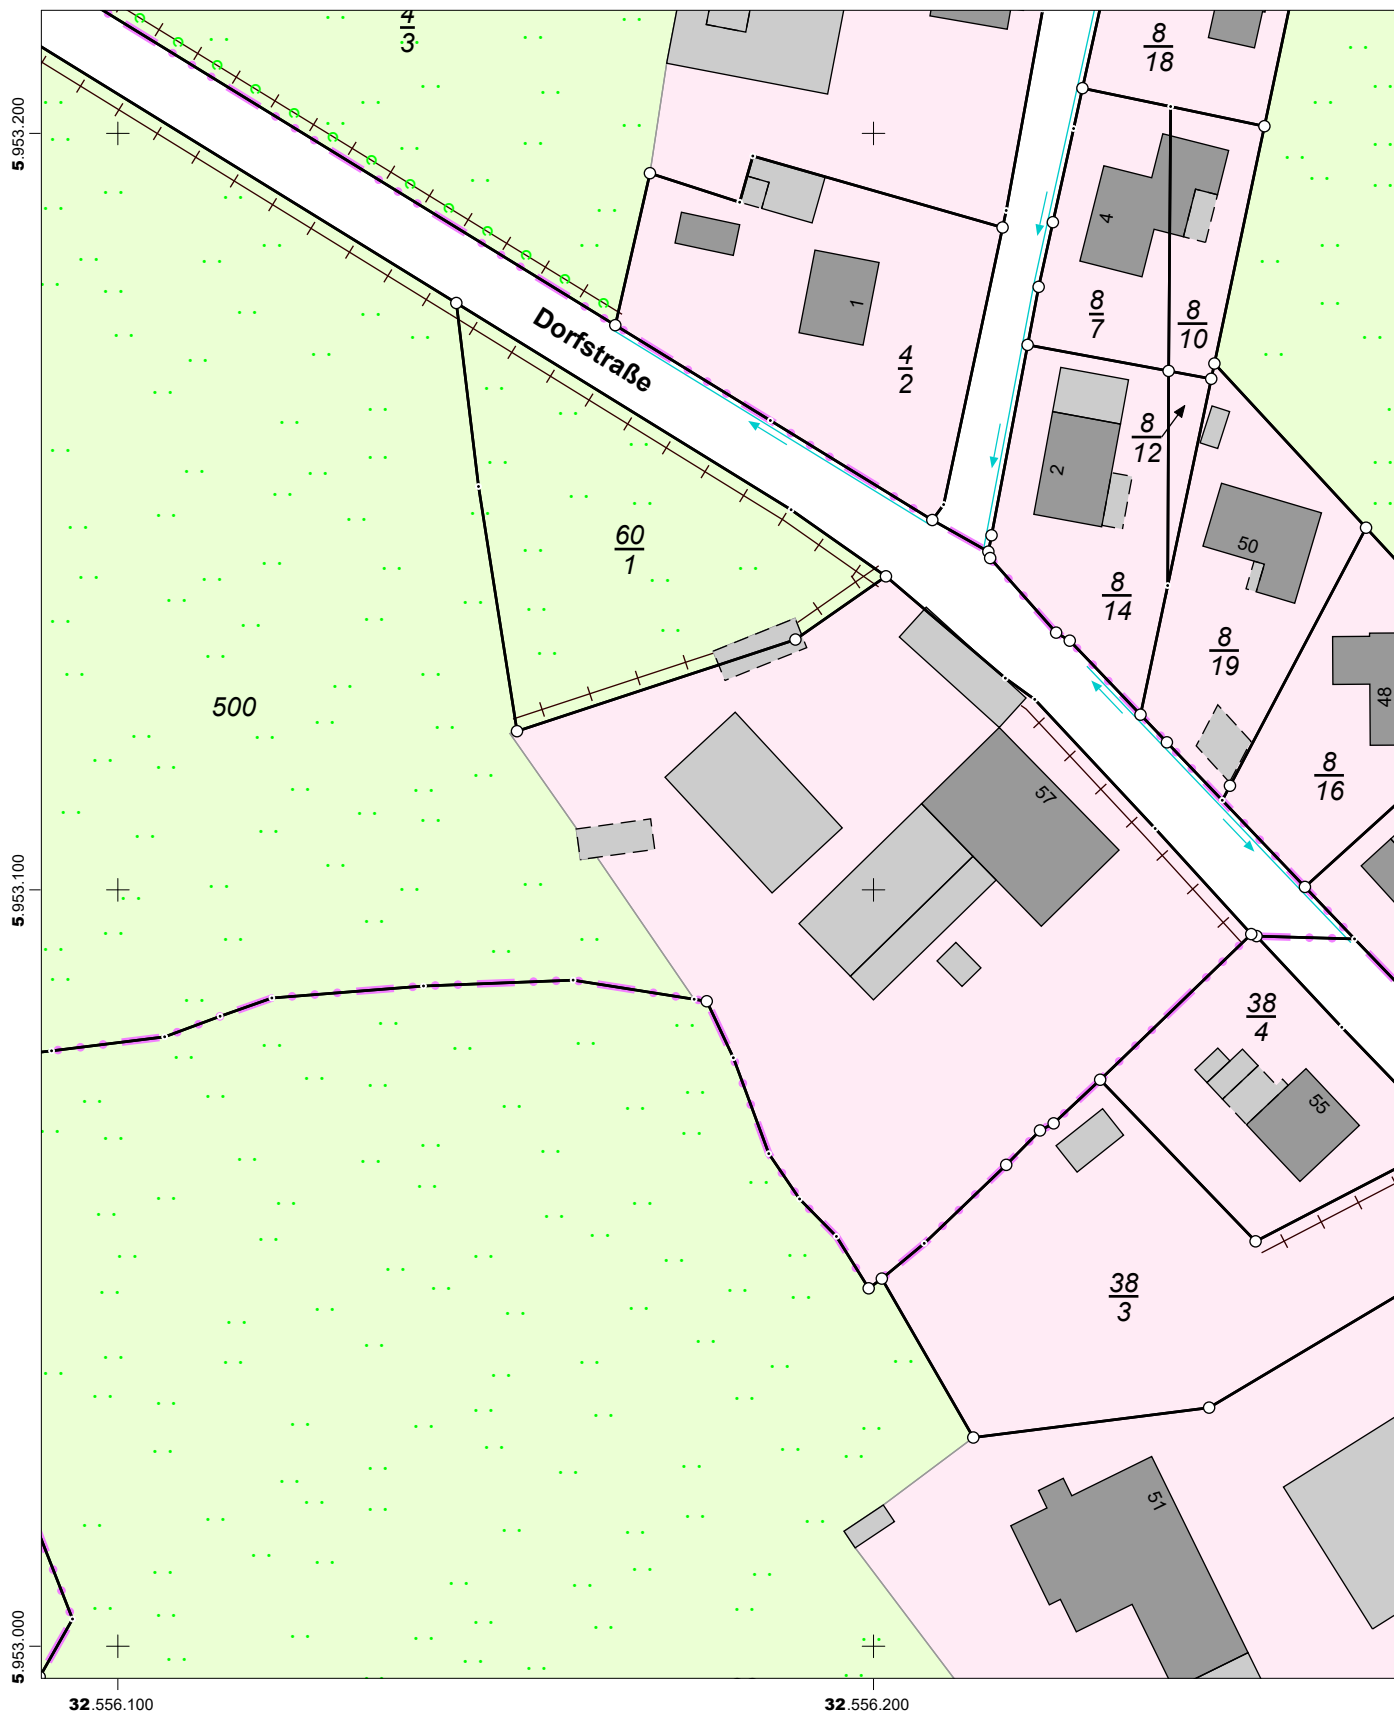

Maßstab: 1:1000 0 10 20 30 Meter

Für den Maßstab dieses Auszugs aus dem Liegenschaftskataster ist der ausgedruckte Maßstabsbalken maßgebend. Dieser Auszug ist maschinell erstellt und wird nicht unterschrieben. Vervielfältigung, Umarbeitung, Veröffentlichung und Weitergabe an Dritte nur mit Zustimmung des Landesamtes für Vermessung und Geoinformation Schleswig-Holstein oder zum eigenen Gebrauch (§9 Vermessungs- und Katastergesetz in der jeweils geltenden Fassung).

