




Lüftung

11 Stellplätze x 3000 cm² = erf. 33.000 cm²
 vorhanden:
 1 x 18.000 cm²
 4 x 3750 = 15.000 cm²
 33.000 cm²

Wandöffnungen im Erdgeschoss

-  Schleusentüren (101/213,5) - 1. Fluchtweg
-  Fluchttür (90 / 200) - 2. Fluchtweg
-  Feuerlöscher

BAUHERR:


BAUVORHABEN: Birrenkovenallee 4

DARSTELLUNG: Tiefgarage mit Lüftung

Maßstab	Datum	Gez.	Blattgröße	Blatt-Nr.	Projekt Nr.
1 : 100	12.06.2014	Jae.	400/500		

CLAUS-ULRICH LA QUIANTE
 22395 HAMBURG
 Tel. 040/604 48 4-0
 e-mail: laQuiante@t-online.de

DIPL.-ING. ARCHITEKT
 BERGSTEDTER CHAUSSEE 62a
 Fax 040/604 48 4-10
 laQuiante@t-online.de

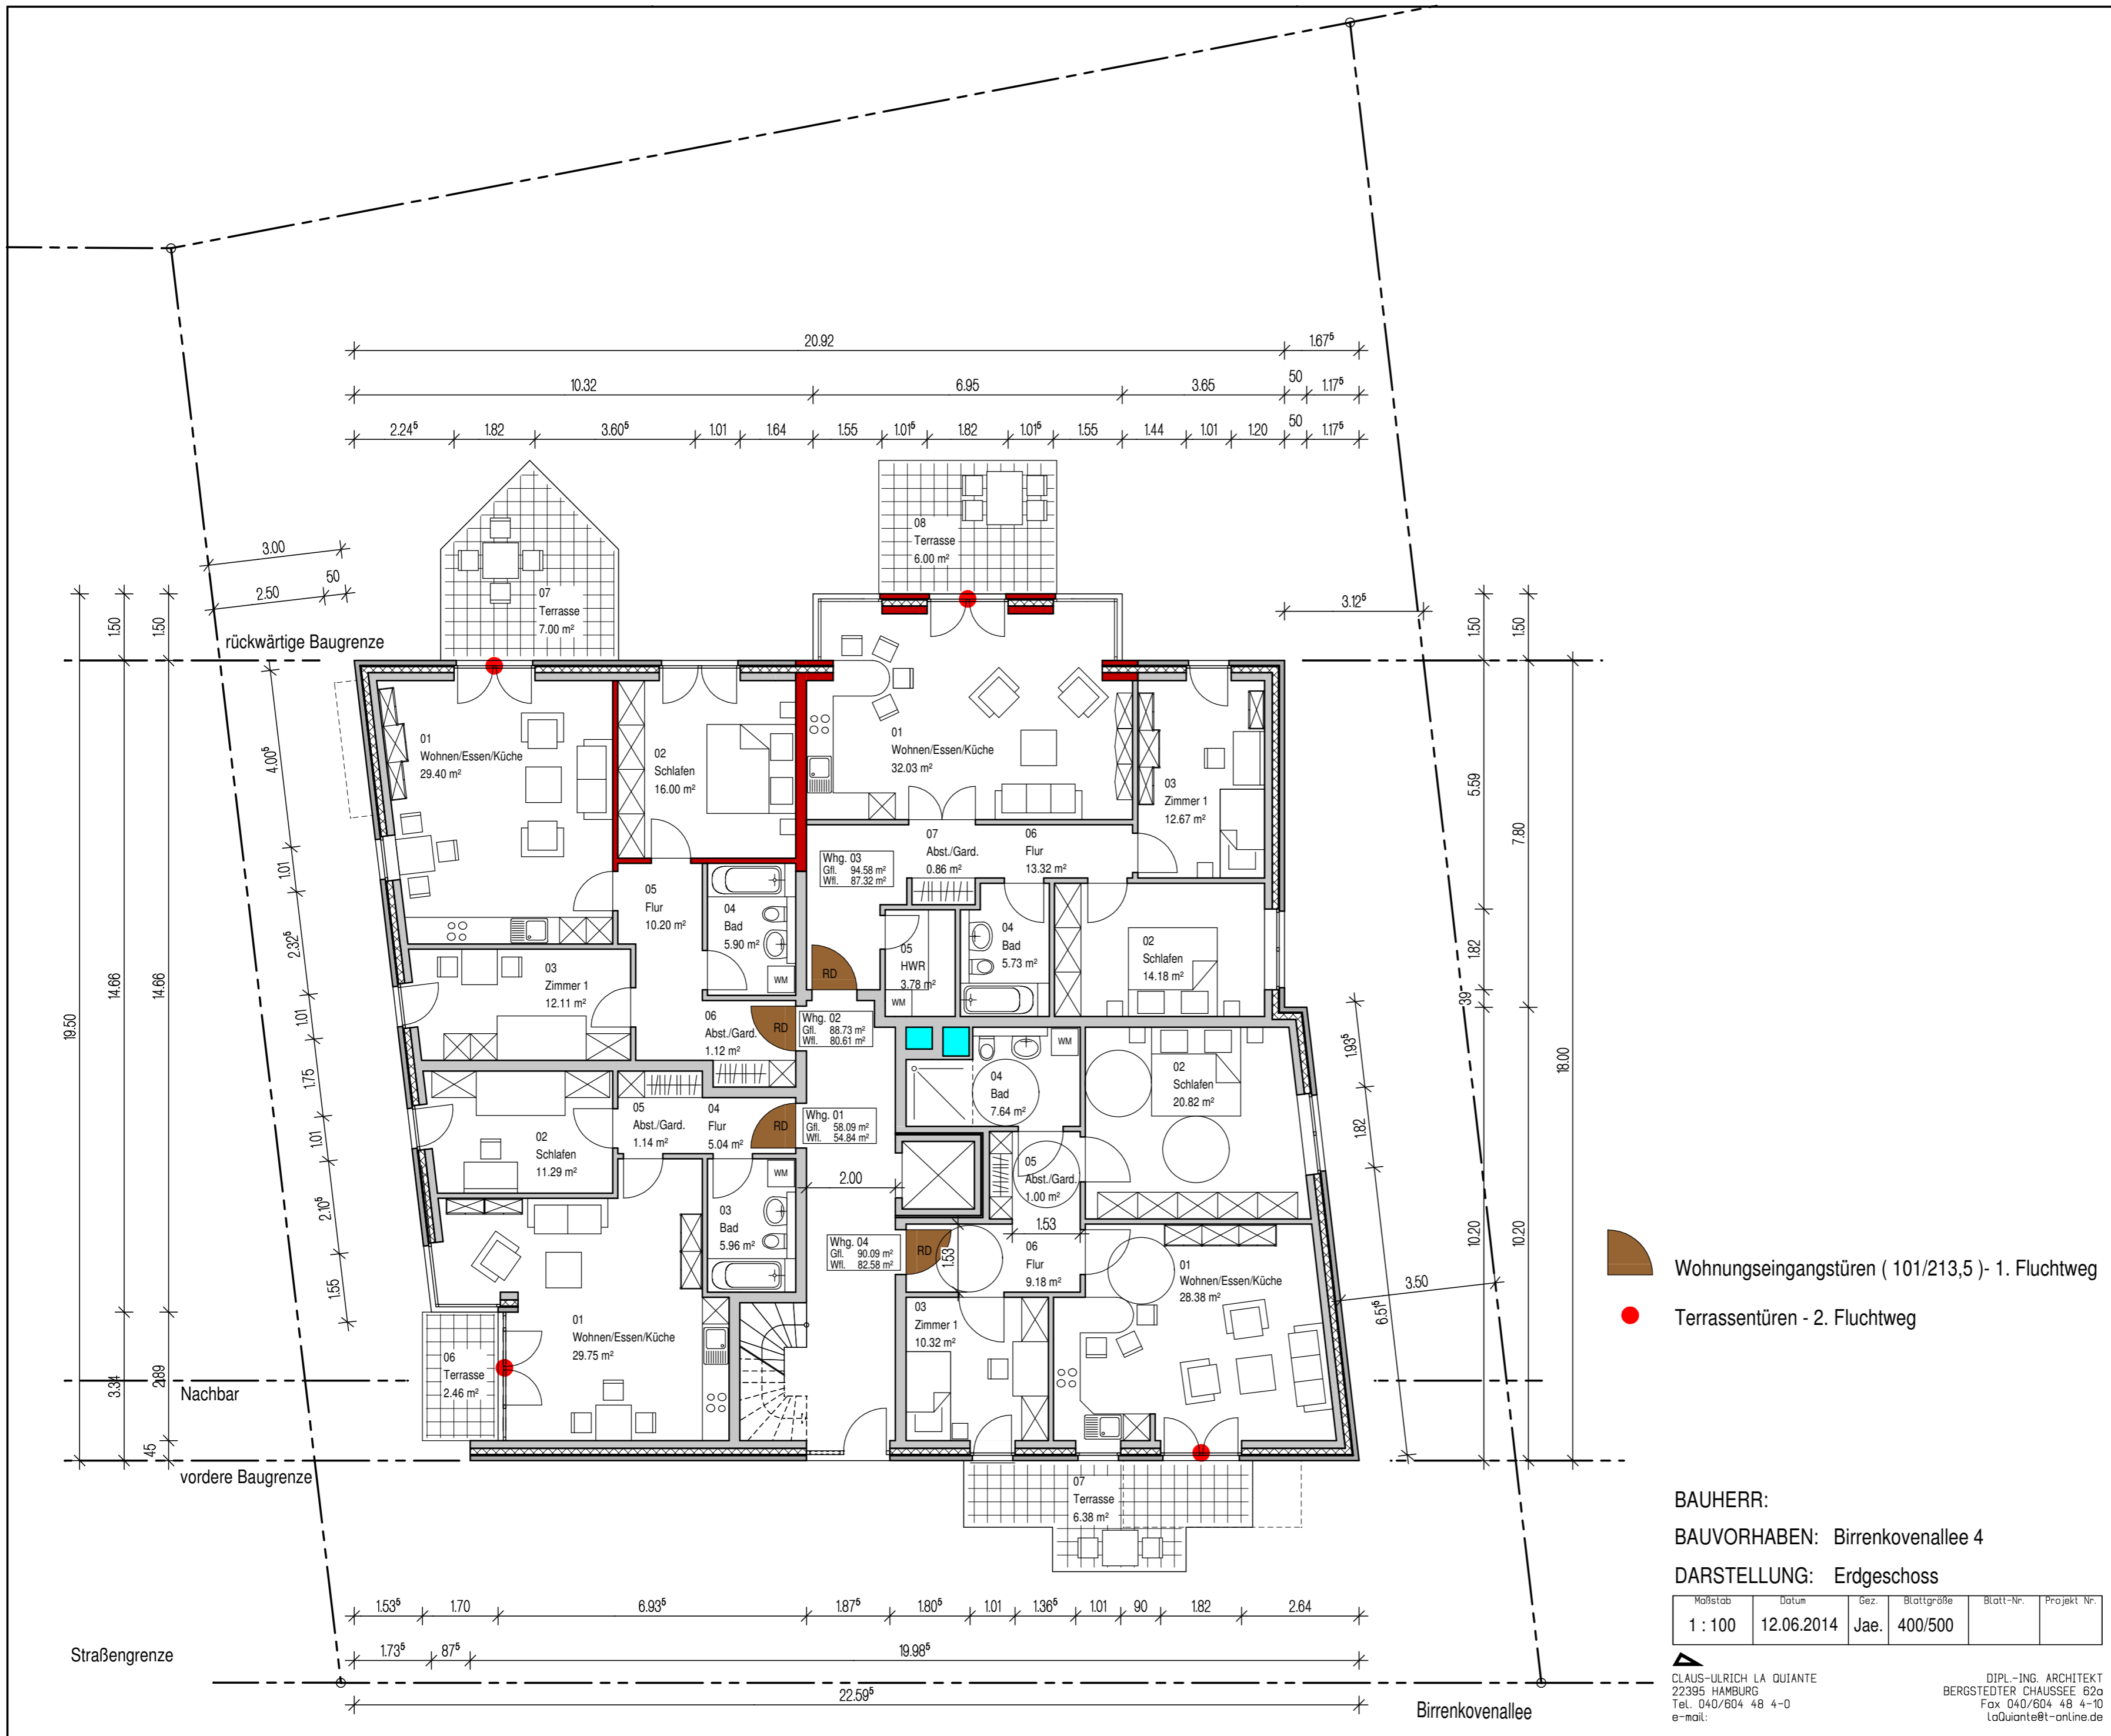

 Wohnungseingangstüren (101/213,5) - 1. Fluchtweg

 Terrassentüren - 2. Fluchtweg


BAUHERR:
 BAUVORHABEN: Birrenkovenallee 4
 DARSTELLUNG: Erdgeschoss


Maßstab	Datum	Gez.	Blattgröße	Blatt-Nr.	Projekt Nr.
1 : 100	12.06.2014	Jae.	400/500		

CLAUS-ULRICH LA QUIANTE
 22395 HAMBURG
 Tel. 040/604 48 4-0
 e-mail:

DIPL.-ING. ARCHITEKT
 BERGSTEDTER CHAUSSEE 62a
 Fax 040/604 48 4-10
 laQuiante@t-online.de

Birrenkovenallee

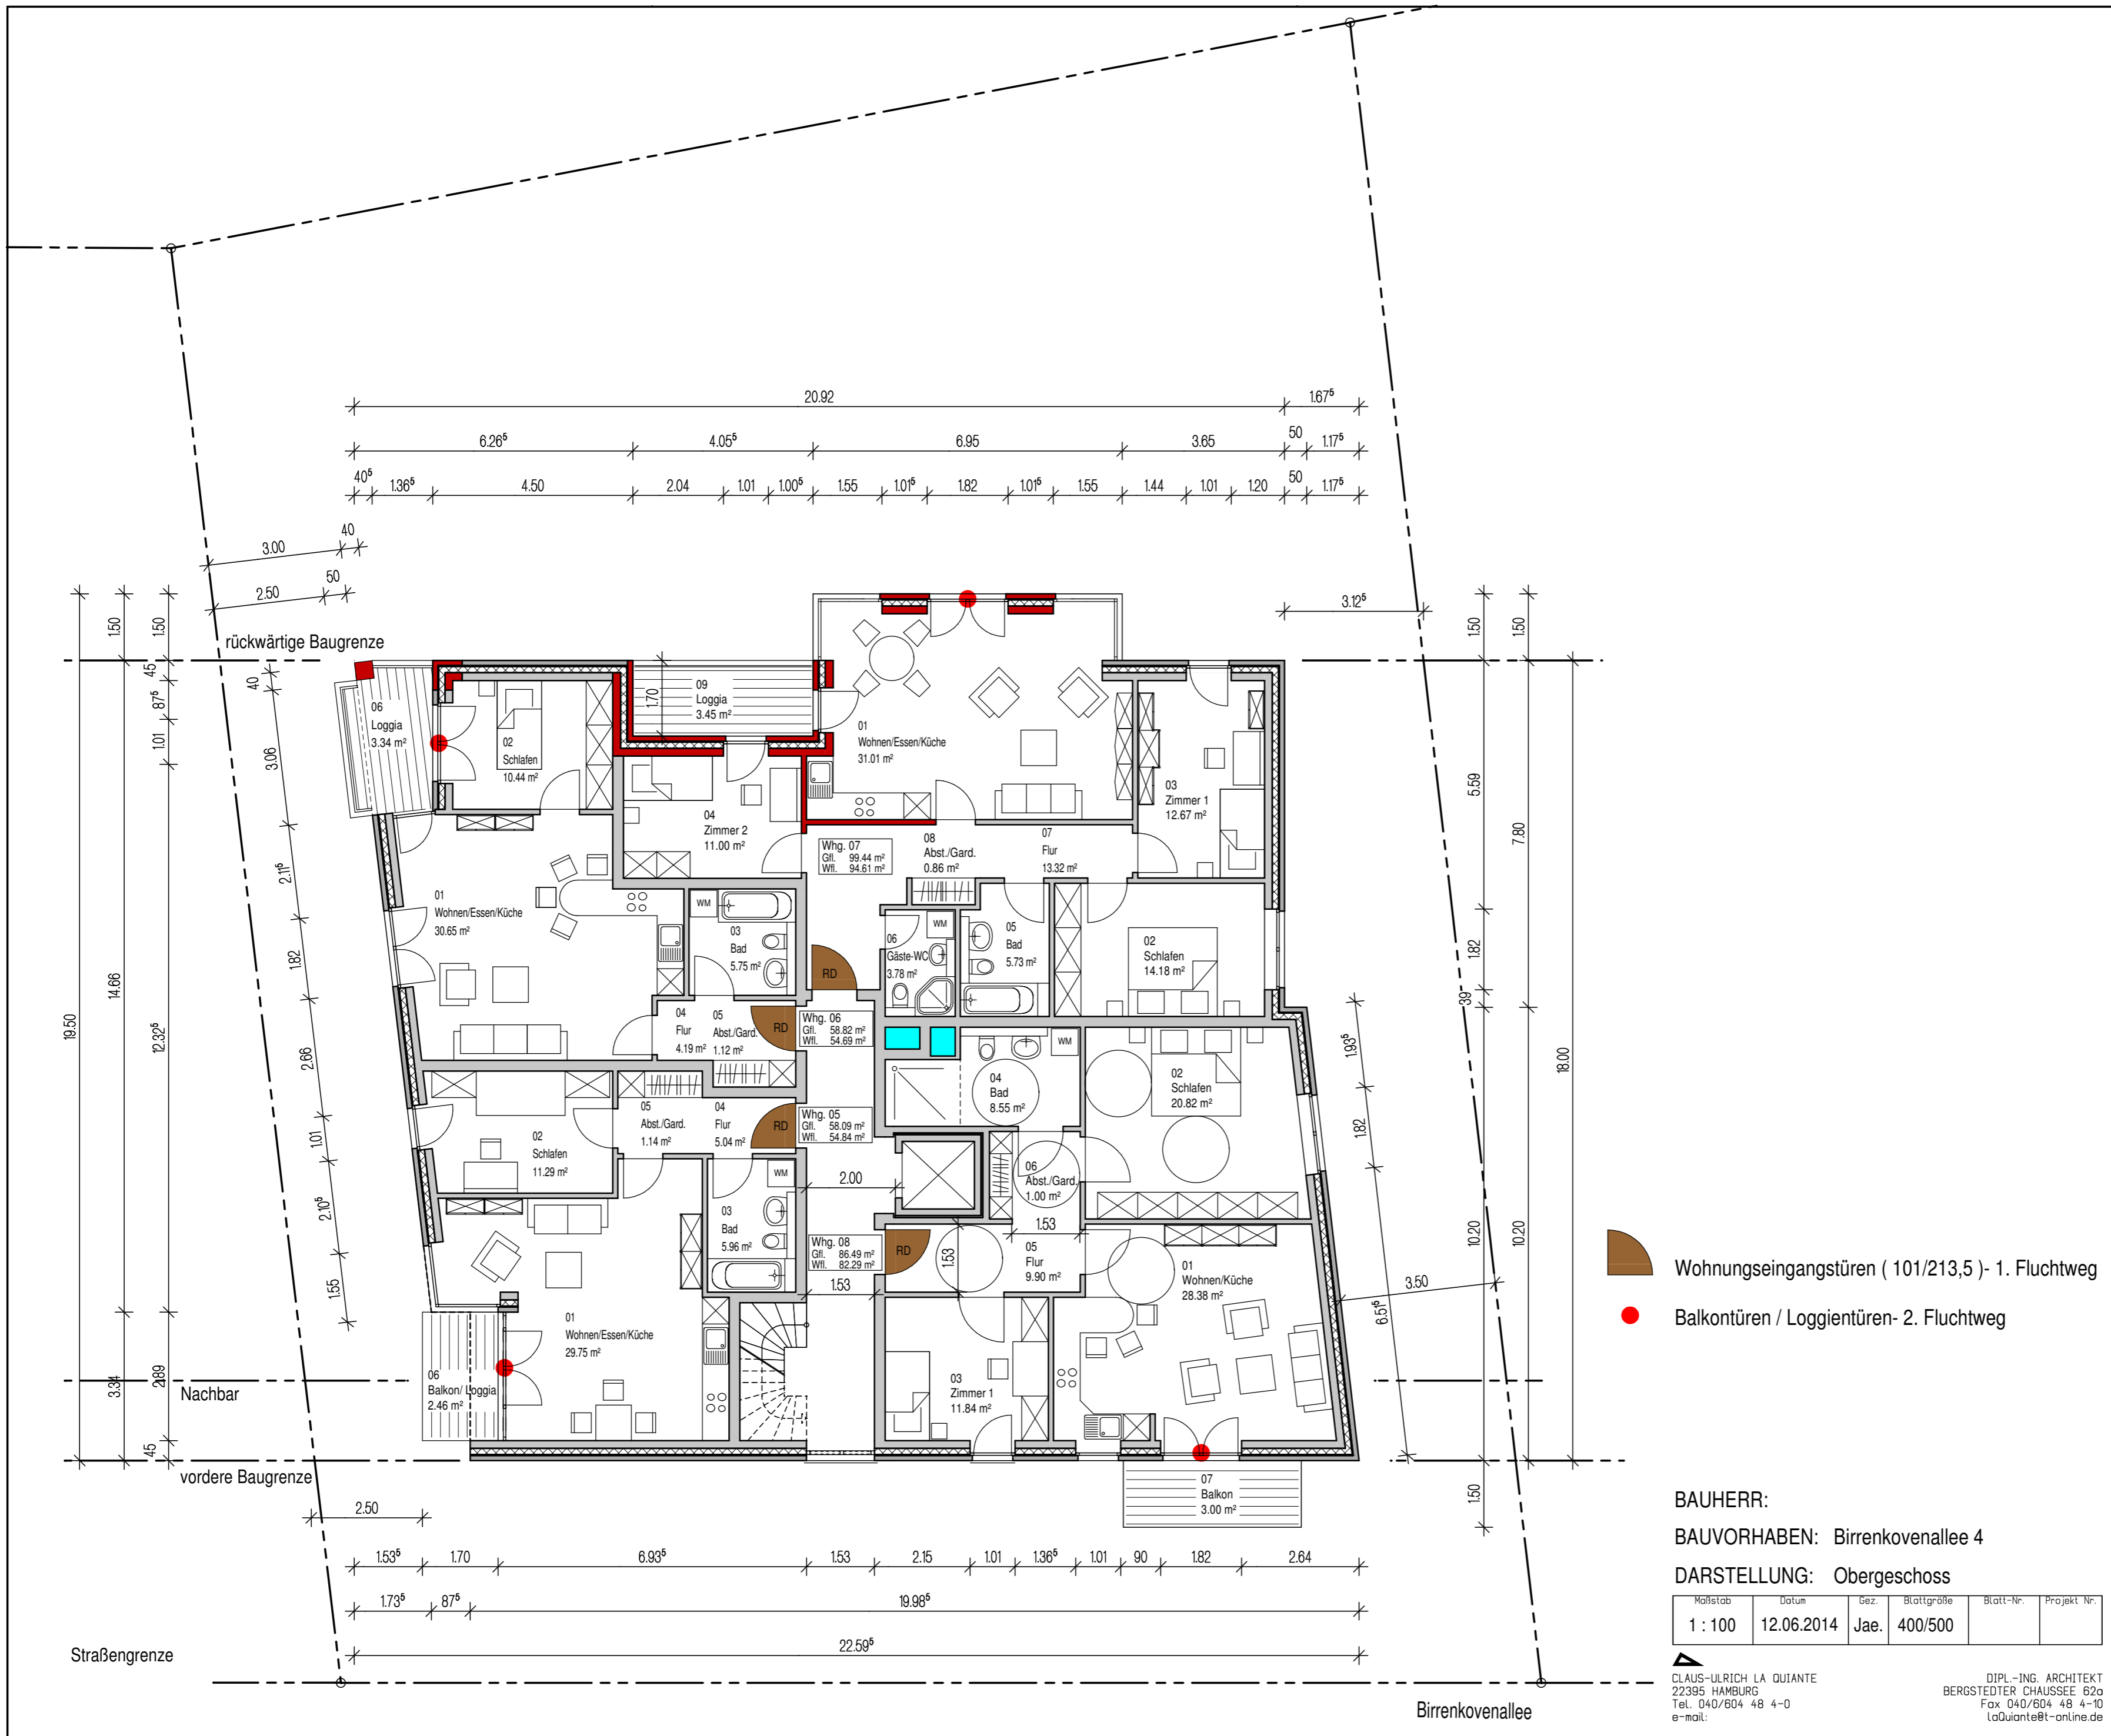

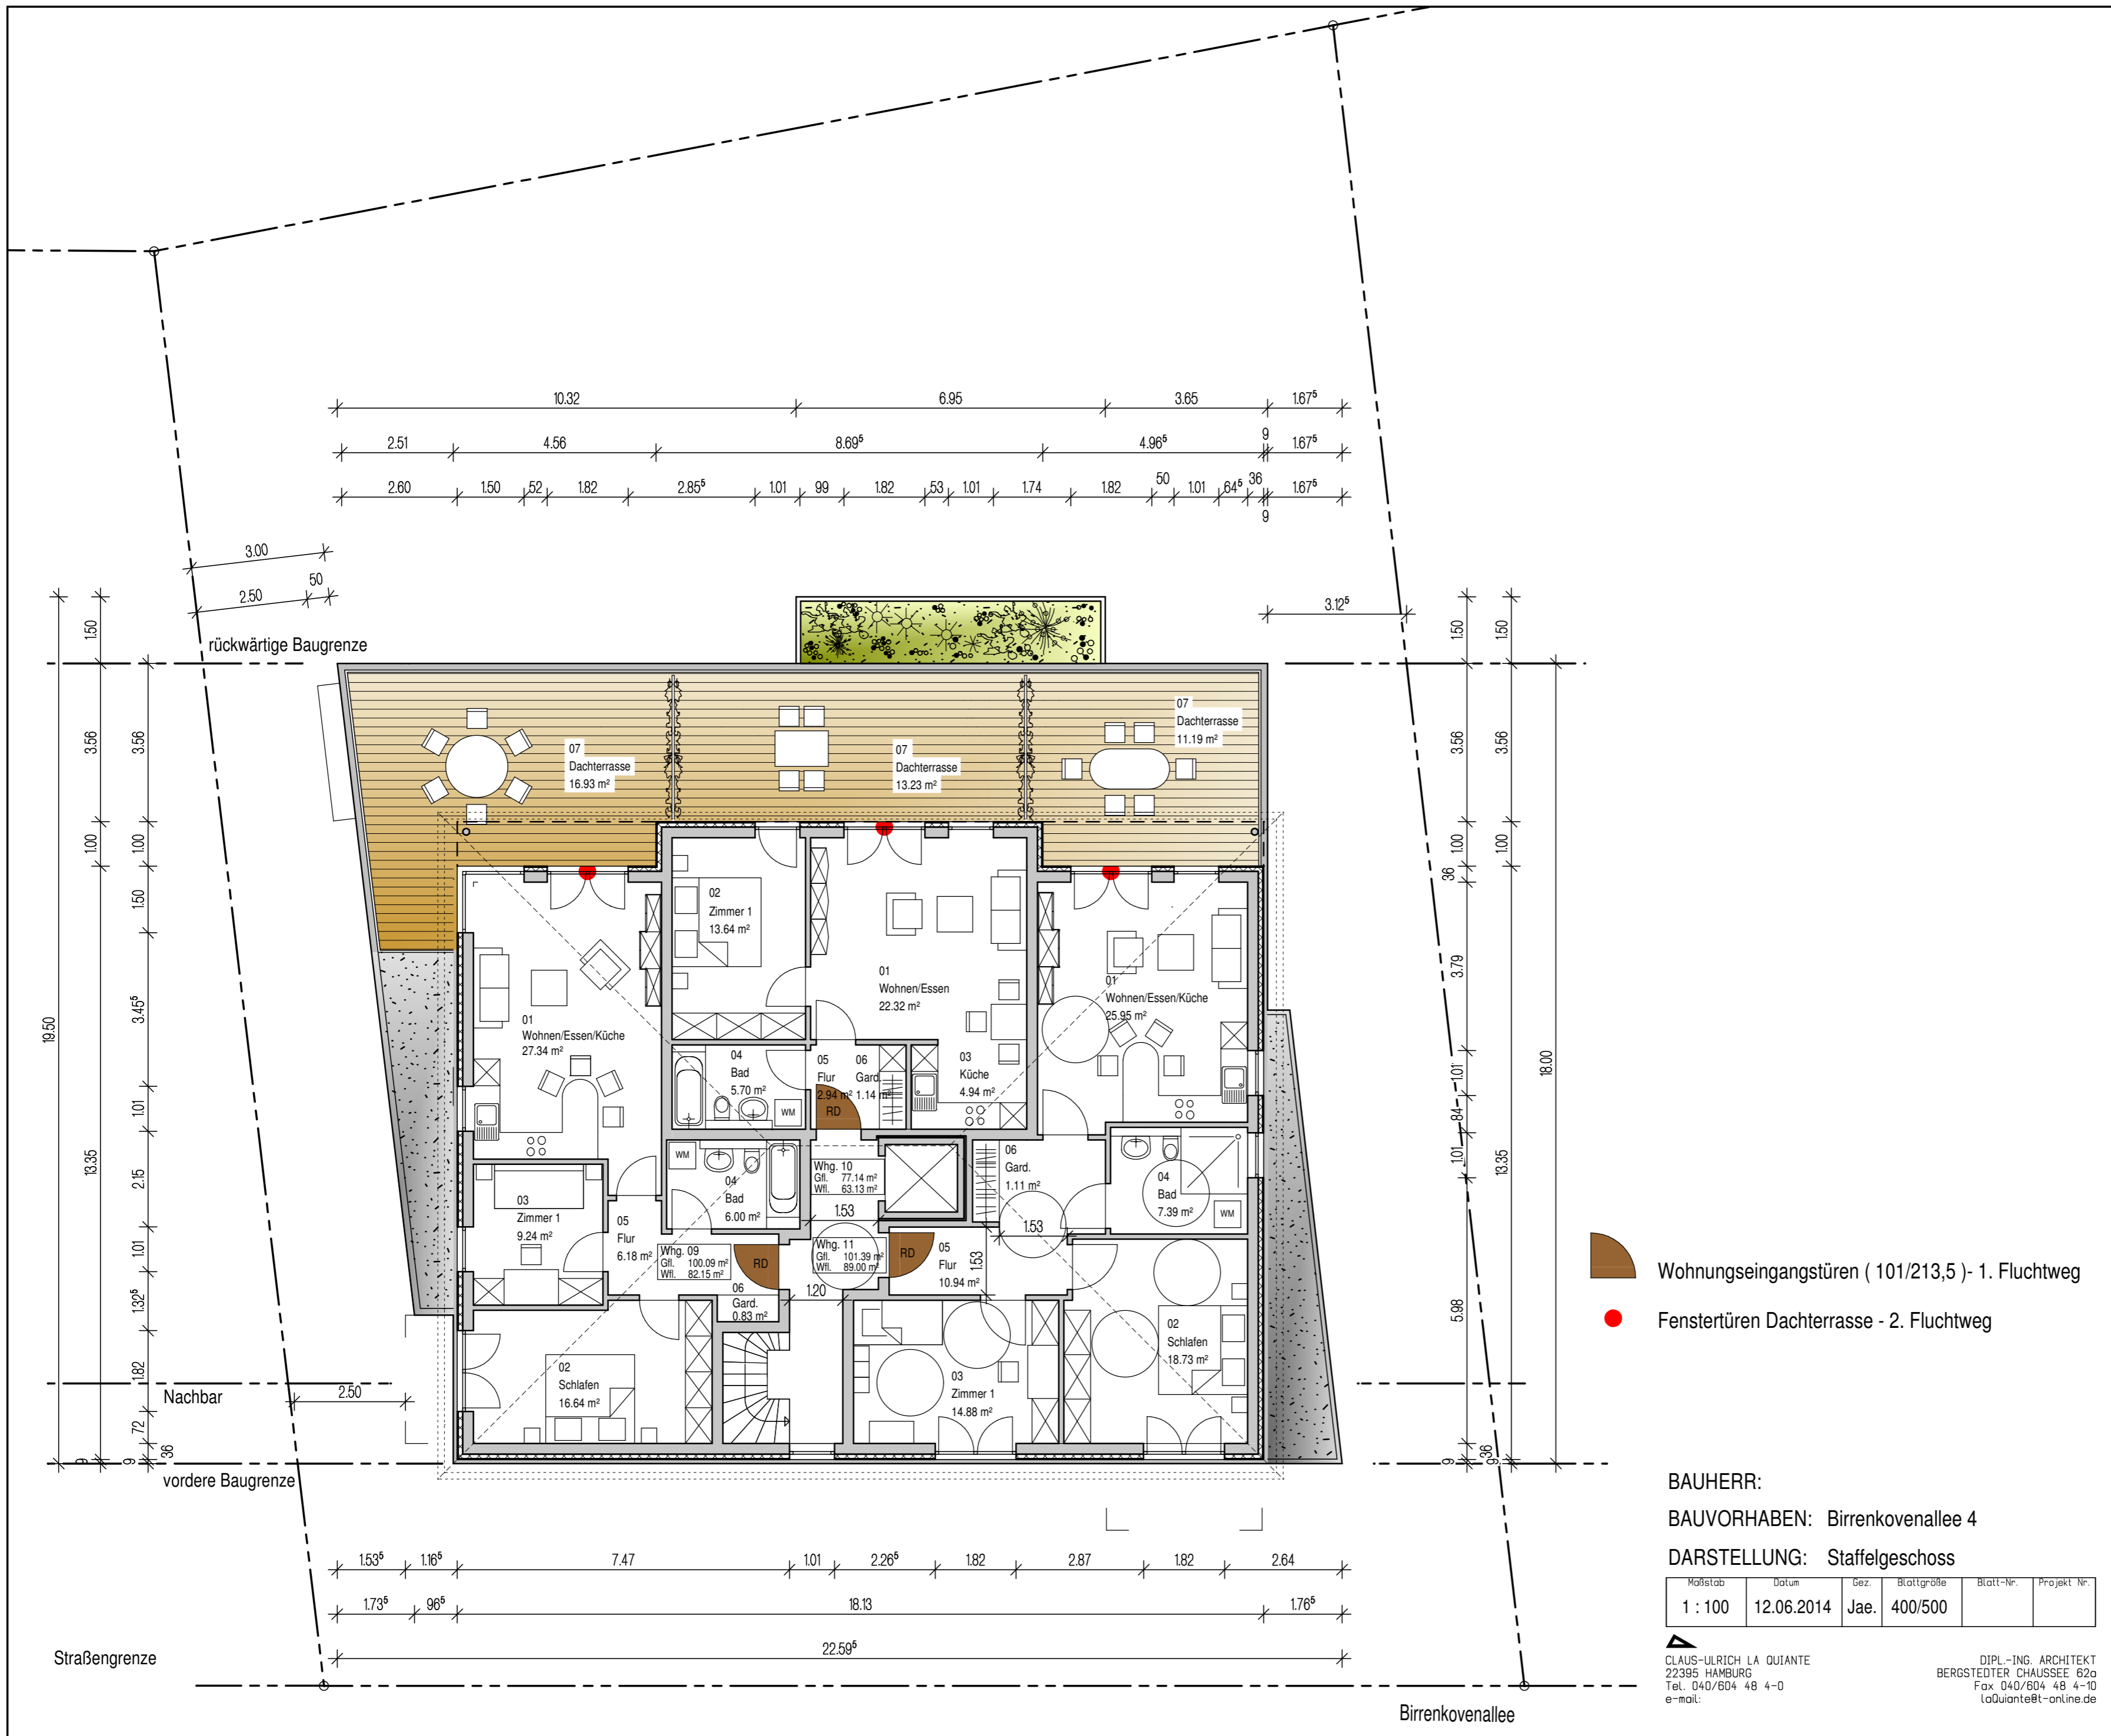

BAUHERR:
 BAUVORHABEN: Birrenkovenallee 4
 DARSTELLUNG: Staffelgeschoss

Maßstab	Datum	Gez.	Blattgröße	Blatt-Nr.	Projekt Nr.
1 : 100	12.06.2014	Jae.	400/500		

CLAUS-ULRICH LA QUIANTE
 22395 HAMBURG
 Tel. 040/604 48 4-0
 e-mail: laQuiante@t-online.de

DIPL.-ING. ARCHITEKT
 BERGSTEDTER CHAUSSEE 62a
 Fax 040/604 48 4-10
 laQuiante@t-online.de