

BAUSTOFFE

Holz	Nadelholz C24
Brettschichtholz	GL28c
Vormauerwerk	VMz 20 / 1800 / IIa
Hintermauerwerk	Porenbeton PB 4 / 6 / 700 DüBm
Innenmauerwerk	Kalksandstein KS 20 / 2000 / DüBm
Leichtwände	Porenbeton PB 4 / DüBm
Beton	gem. Statik
Betonstahl	BSt 500 M und 500 S
Formstahl	S 235 JR

ANMERKUNGEN

Öffnungsmaße sind Rohbaumaße und beziehen sich auf das Hintermauerwerk.
Anschläge sind mit 4 cm herzustellen.

Brüstungshöhen sind Rohbaumaße und beziehen sich auf den Rohboden.

Alle Maße sind am Bau zu überprüfen

Flächenangaben in Höhe der Bodenbelagsoberkanten inkl. Türleibungen

LEGENDE

	Dachüberstand
	Stahlbeton
	Fertigteil
	KS / Mwk
	Porenbeton
	Vormauerwerk
	WDVS
	Wärmedämmung
	Perimeterdämmung
	Vorbau-Rollladenkasten
	Aufbau-Rollladenkasten
	Dehnungsfuge
	Deckenöffnung Treppe

Index	Datum	Änderung
a	16.08.2021/IV	Stütze Eckfenster, Treppenloch

Butzlaff Tewes GmbH
ARCHITEKTEN + INGENIEURE

Barmstedter Str. 12 Tel. 04127-9565
25364 Brande-Hörmerkirchen Fax 04127-9568
www.butzlafftewes.de post@butzlafftewes.de


**HAUS 1
ERDGESCHOSS**

Bauvorhaben
Neubau 4 Doppelhäuser und einem Heizhaus Kirchdorfer Straße 154
21109 Hamburg

Bauherr
Kirchdorfer Grundstücks GmbH & Co. KG
St.-Ludger-Straße 6
49618 Garrel

Maßstab
1:50 [cm, m] Ausführung

Datum Gezeichnet Nr. Blatt
21.07.2021 IV **2314 13a**

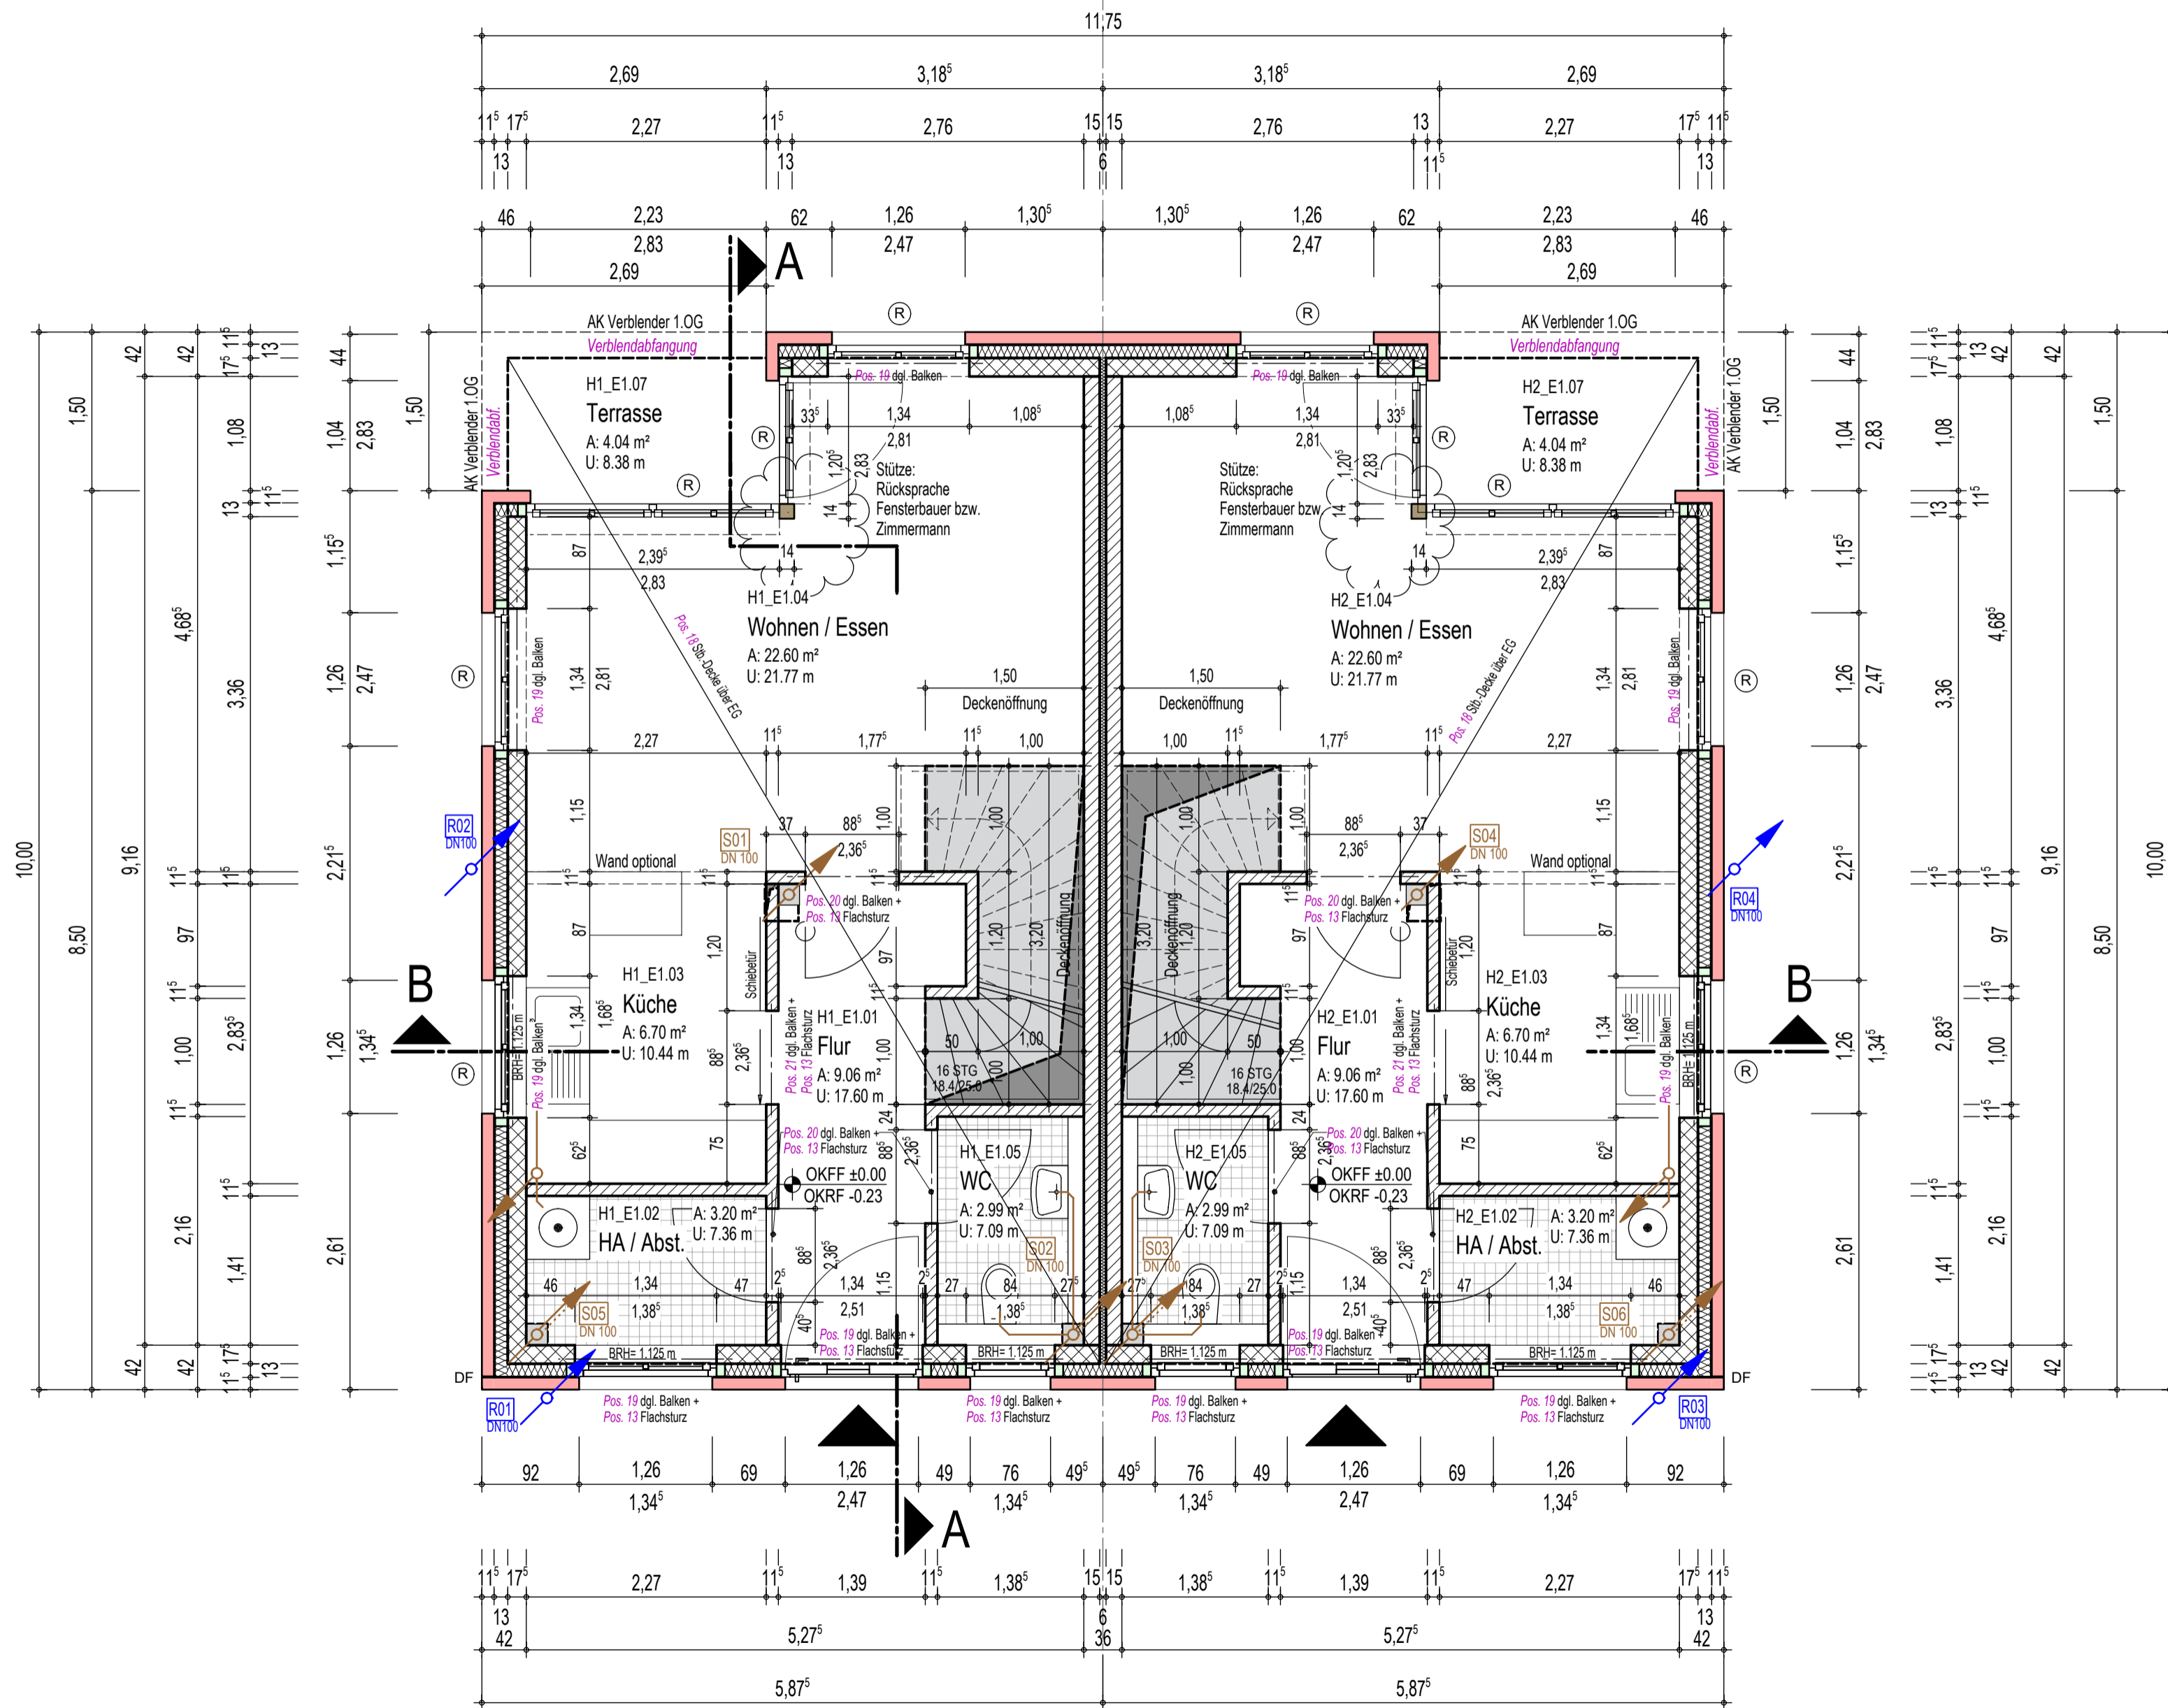

BAUSTOFFE

Holz	Nadelholz C24
Brettschichtholz	GL28c
Vormauerwerk	VMz 20 / 1800 / IIa
Hintermauerwerk	Porenbeton PB 4 / 6 / 700 DüBm
Innenmauerwerk	Kalksandstein KS 20 / 2000 / DüBm
Leichtwände	Porenbeton PB 4 / DüBm
Beton	gem. Statik
Betonstahl	BSt 500 M und 500 S
Formstahl	S 235 JR

ANMERKUNGEN

Öffnungsmaße sind Rohbaumaße und beziehen sich auf das Hintermauerwerk.
Anschläge sind mit 4 cm herzustellen.


Brüstungshöhen sind Rohbaumaße und beziehen sich auf den Rohboden.

Alle Maße sind am Bau zu überprüfen

Flächenangaben in Höhe der Bodenbelagsoberkanten inkl. Türleibungen

LEGENDE

	Dachüberstand
	Stahlbeton
	Fertigteil
	KS / Mwk
	Porenbeton
	Vormauerwerk
	WDVS
	Wärmedämmung
	Perimeterdämmung
	Vorbau-Rolladenkasten
	Aufbau-Rolladenkasten
	Deckenöffnung Treppe

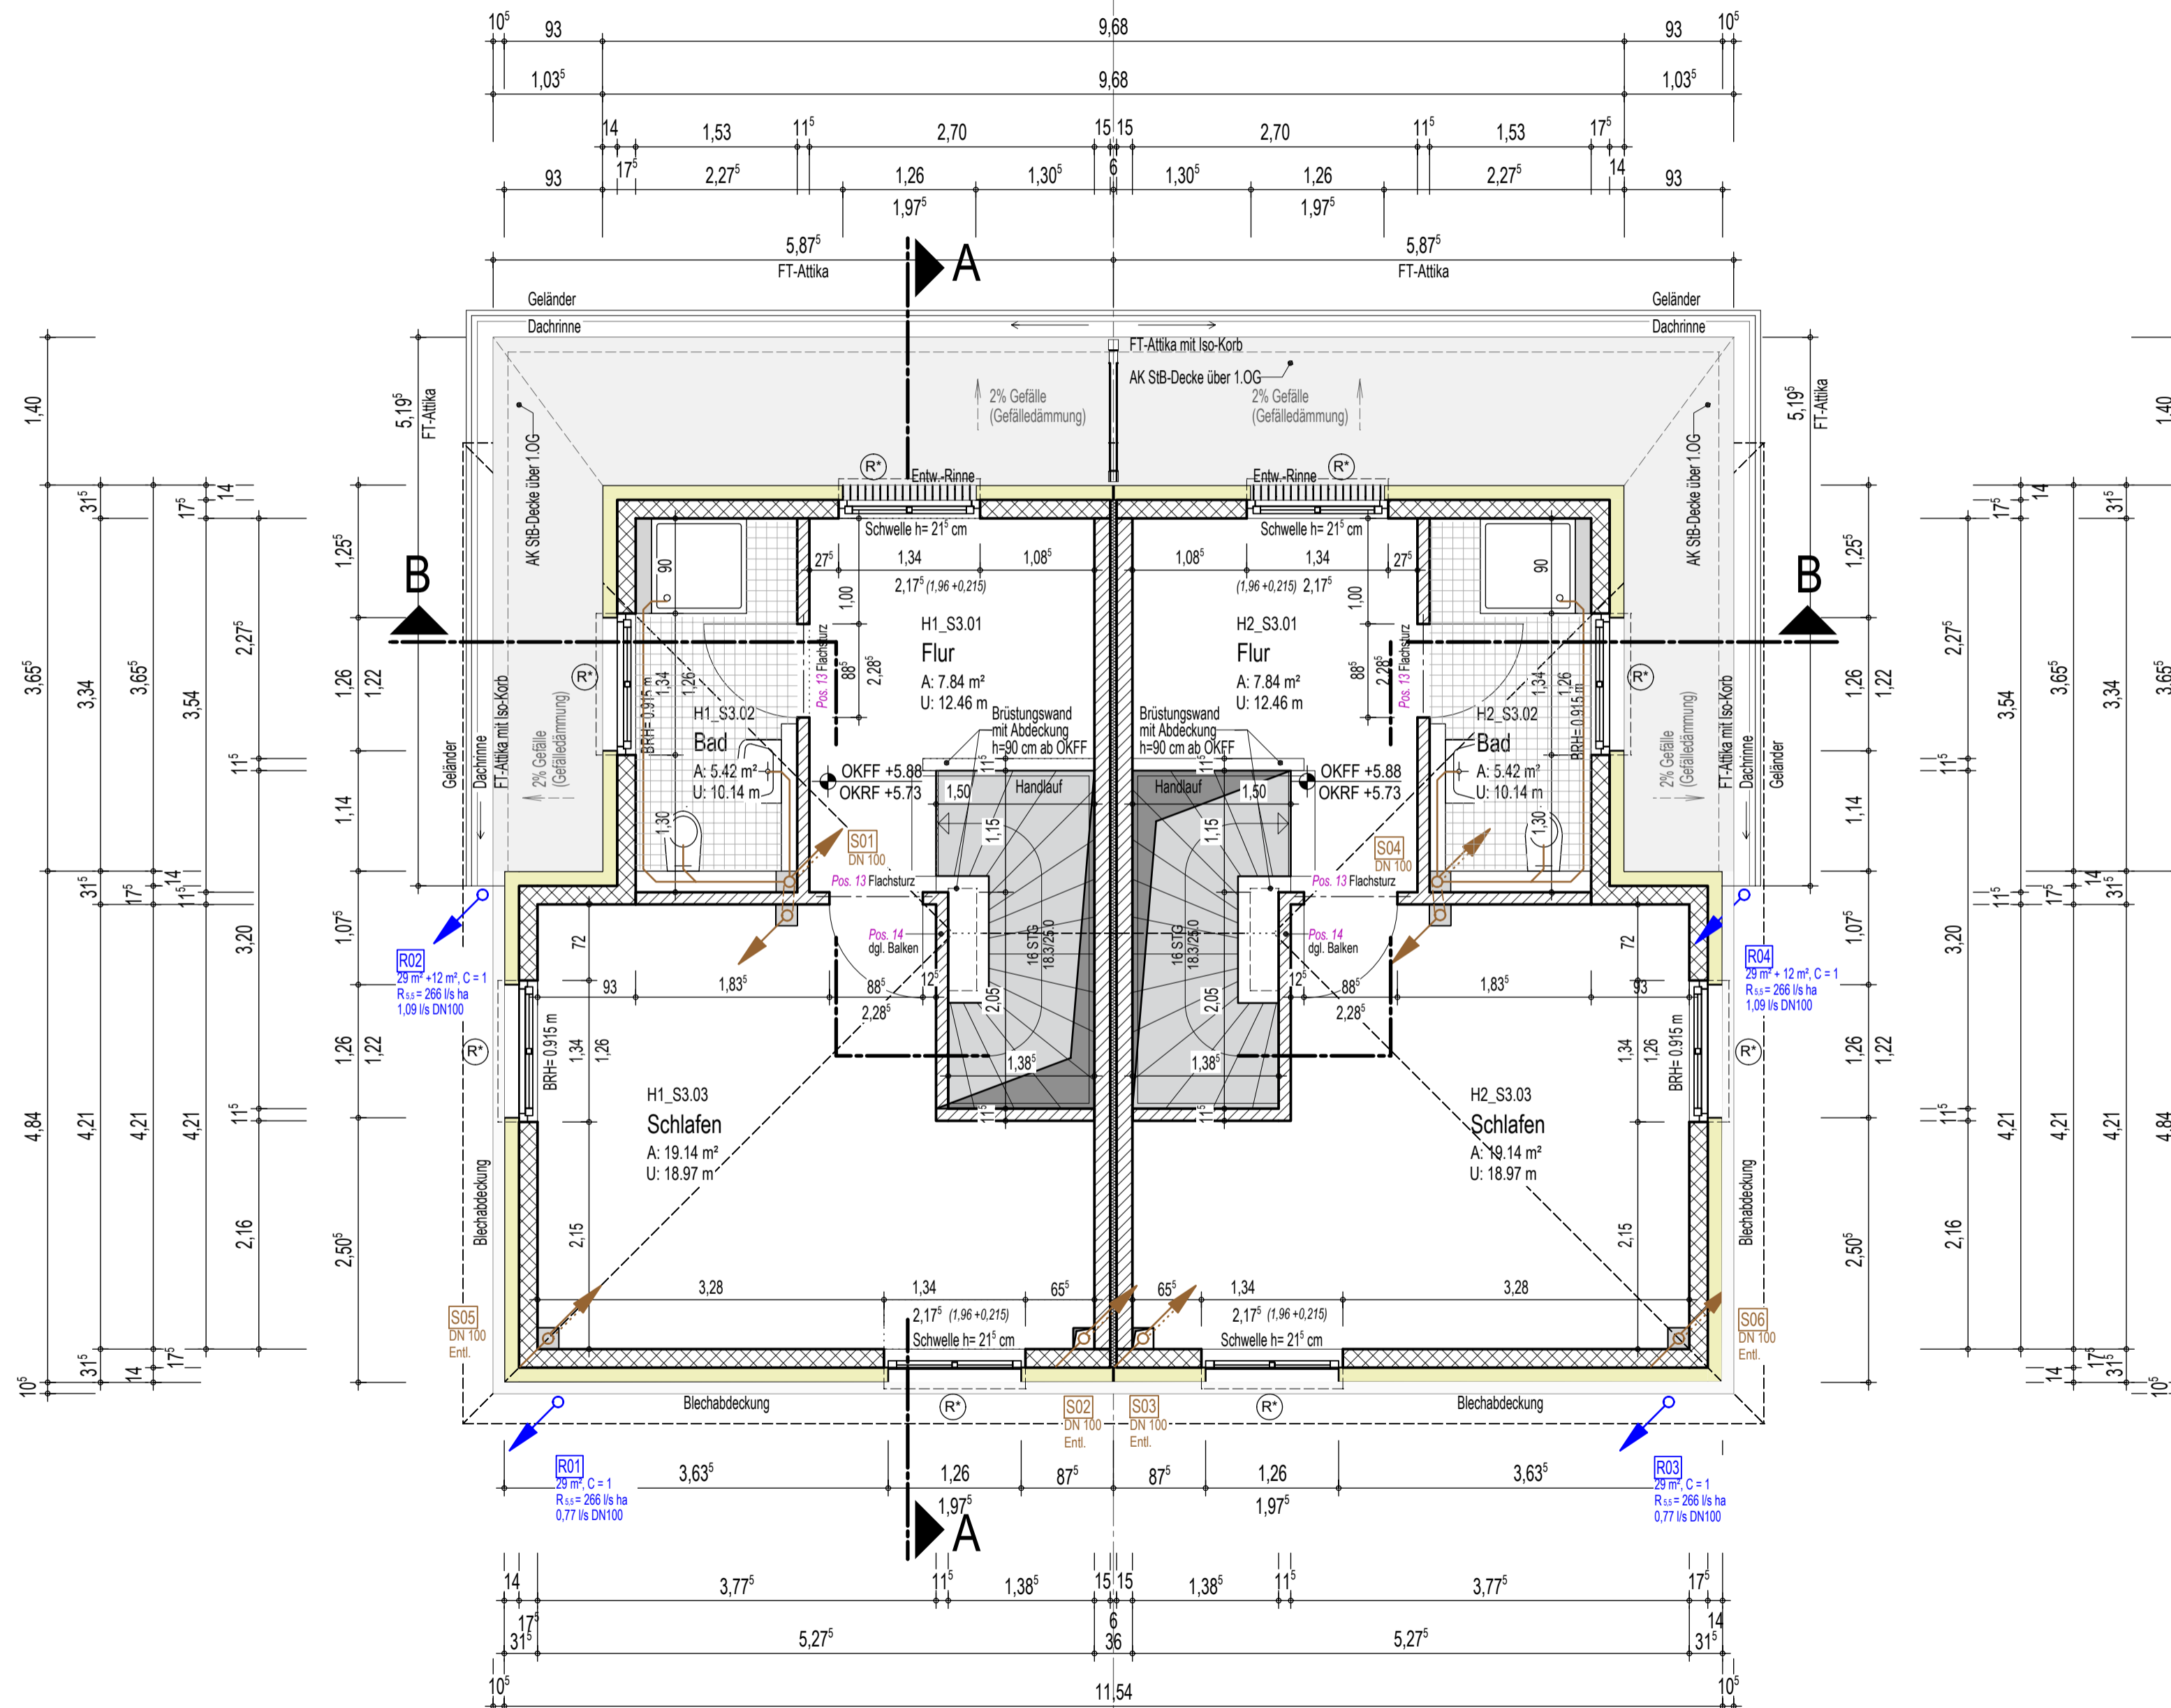

Index	Datum	Änderung
a	16.08.2021/iv	Treppenloch, Schnittführung B im Treppenbereich, Brüstungswand mit Abdeckung

Butzlaff Tewes GmbH
ARCHITEKTEN + INGENIEURE

Barmstedter Str. 12 Tel. 04127-9565
25364 Brande-Hörnerkirchen Fax 04127-9568
www.butzlafftewes.de post@butzlafftewes.de

HAUS 1 STAFFELGESCHOSS

Bauvorhaben
Neubau 4 Doppelhäuser und einem Heizhaus Kirchdorfer Straße 154
21109 Hamburg

Bauherr
Kirchdorfer Grundstücks GmbH & Co. KG
St.-Ludger-Straße 6
49618 Garrel

Maßstab
1:50 [cm, m] Ausführung

Datum Gezeichnet Nr. Blatt
21.07.2021 iv **2314 15a**

